

ΕΦΗΜΕΡΙΣ ΤΗΣ ΚΥΒΕΡΝΗΣΕΩΣ
ΤΗΣ ΕΛΛΗΝΙΚΗΣ ΔΗΜΟΚΡΑΤΙΑΣ

ΕΝ ΑΘΗΝΑΙΣ ΤΗ, 20 ΦΕΒΡΟΥΑΡΙΟΥ 1979 | ΤΕΥΧΟΣ ΤΕΤΑΡΤΟΝ | ΑΡΙΘΜΟΣ ΦΥΛΛΟΥ 103

ΠΕΡΙΕΧΟΜΕΝΑ

ΑΠΑΛΛΟΤΡΙΩΣΕΙΣ

ΑΠΟΦΑΣΕΙΣ

ΑΝΑΚΟΙΝΩΣΕΙΣ

ΠΟΛΕΟΔΟΜΙΑ

ΑΠΟΦΑΣΕΙΣ

ΑΠΑΛΛΟΤΡΙΩΣΕΙΣ

ΑΠΟΦΑΣΕΙΣ

Ἀριθ. 19433 (1)

Περὶ κηρύξεως ὡς ἀναδασωτέας διακατεχόμενης δασικῆς ἐκτάσεως ποὺ βρίσκεται στὴν τοποθεσία Σκάλα — Πλαΐ περιφέρειας Κοινότητας Σταυρωμένου Σητείας.

Ο ΝΟΜΑΡΧΗΣ ΛΑΣΙΘΙΟΥ

Ἔχοντας ὑπόψη:

1) Τὶς διατάξεις:

α) Τῶν ἄρθρων 24 καὶ 117 παρ. 3 τοῦ Συντάγματος τῆς Ἑλλάδος.

β) Τῶν ἄρθρων 188 καὶ 191 τοῦ Ν.Δ. 86/69 «περὶ Δασικοῦ Κώδικος».

2) Τὶς διατάξεις τοῦ Ν.Δ. 532/70 «περὶ συμπληρώσεως τῶν διατάξεων περὶ Διοικητικῆς ἀποκεντρώσεως» καὶ τοῦ Β.Δ. 709/70 ποὺ ἐκδόθηκε σὲ ἐκτέλεση τοῦ Ν.Δ. 532/70.

3) Τὶς α) 5684/499/ἐγκ. 48/11.2.71 Ὑπ. Γεωργίας «περὶ προϋποθέσεων καὶ διαδικασίας κηρύξεως ἐκτάσεων ὡς ἀναδασωτέων», β) 88854/7483/ἐγκ. 104/1.10.75 καὶ 114812/2046/ἐγκ. 154/24.12.75 Ὑπ. Γεωργίας «περὶ ἐφαρμογῆς διατάξεων ἀφορωσῶν ἀναδασωτέας ἐκτάσεις», γ) 10582/539/13.2.76 διευκρινιστικὴ διαταγὴ Ὑπουργ. Γεωργίας, δ) 215696/1451/7.5.77 καὶ 217606/1610/13.6.77 Δ/γὲς Ὑπ. Γεωργίας «περὶ κηρύξεως καιομένων δασικῶν ἐκτάσεων ὡς ἀναδασωτέων», ε) 227986/2913/2.9.77 Ὑπ. Γεωργίας «περὶ κηρύξεως ὡς ἀναδασωτέων καεισῶν δασικῶν ἐκτάσεων».

4) Τὴν 3228/7.12.1978 ἀναφορὰ τῆς Δ/νσεως Δασῶν Λασιθίου μὲ τὴν ὁποία προτείνει τὴν κήρυξη ὡς ἀναδασωτέας διακατεχόμενης δασικῆς ἐκτάσεως ἐμβαδοῦ 25 στρεμ. ποὺ βρίσκεται στὴ θέση Σκάλα — Πλαΐ τῆς περιφέρειας Κοινότητας Σταυρωμένου Σητείας ὅπως φαίνεται καὶ ὁρίζεται στὸ σχετικὸ τοπογραφικὸ διάγραμμα μὲ κλίμακα 1:1.000 καὶ περικλείεται μὲ τὰ στοιχεῖα Α Β Γ Δ Ε Ζ Η Θ Ι Α ἡ ὁποία καταστράφηκε κατὰ τὴν πυρκαϊὰ ποὺ ἔγινε τὴν 3.10.1978.

5) Τὴν ἀπὸ 8.12.1978 γνωμοδότηση τῆς φιλοδασικῆς ἐπιτροπῆς Ν. Λασιθίου.

6) Τὴν ἀνάγκη τῆς ἀποκαταστάσεως τῆς δασικῆς βλαστήσεως, ἀποφασίζουμε:

Κηρύσσουμε ὡς ἀναδασωτέα τὴν διακατεχόμενη δασικὴ ἔκταση ἐμβαδοῦ 25.00 στρεμμάτων ποὺ βρίσκεται στὴν θέση Σκάλα — Πλαΐ περιφέρειας Σταυρωμένου Σητείας καὶ ποὺ φαίνεται στὸ συνημμένο σχεδιάγραμμα μὲ κλίμακα 1:1.000 μὲ στοιχεῖα Α Β Γ Δ Ε Ζ Η Θ Ι Α ὁρίζεται δὲ ὡς ἑξῆς:

Ἀνατολικά: Κοινοτικὸς δρόμος Σταυρωμένου Κατσιδωνίου καὶ γεωργικὴ ἔκταση Εὐστρατίου Κουρουπάκη.

Δυτικά: Ἐλαιόφυτο Πολυδώρου Γιανναρῆ καὶ μερικῶς δασοσκεπὴς διακατεχόμενη ἔκταση.

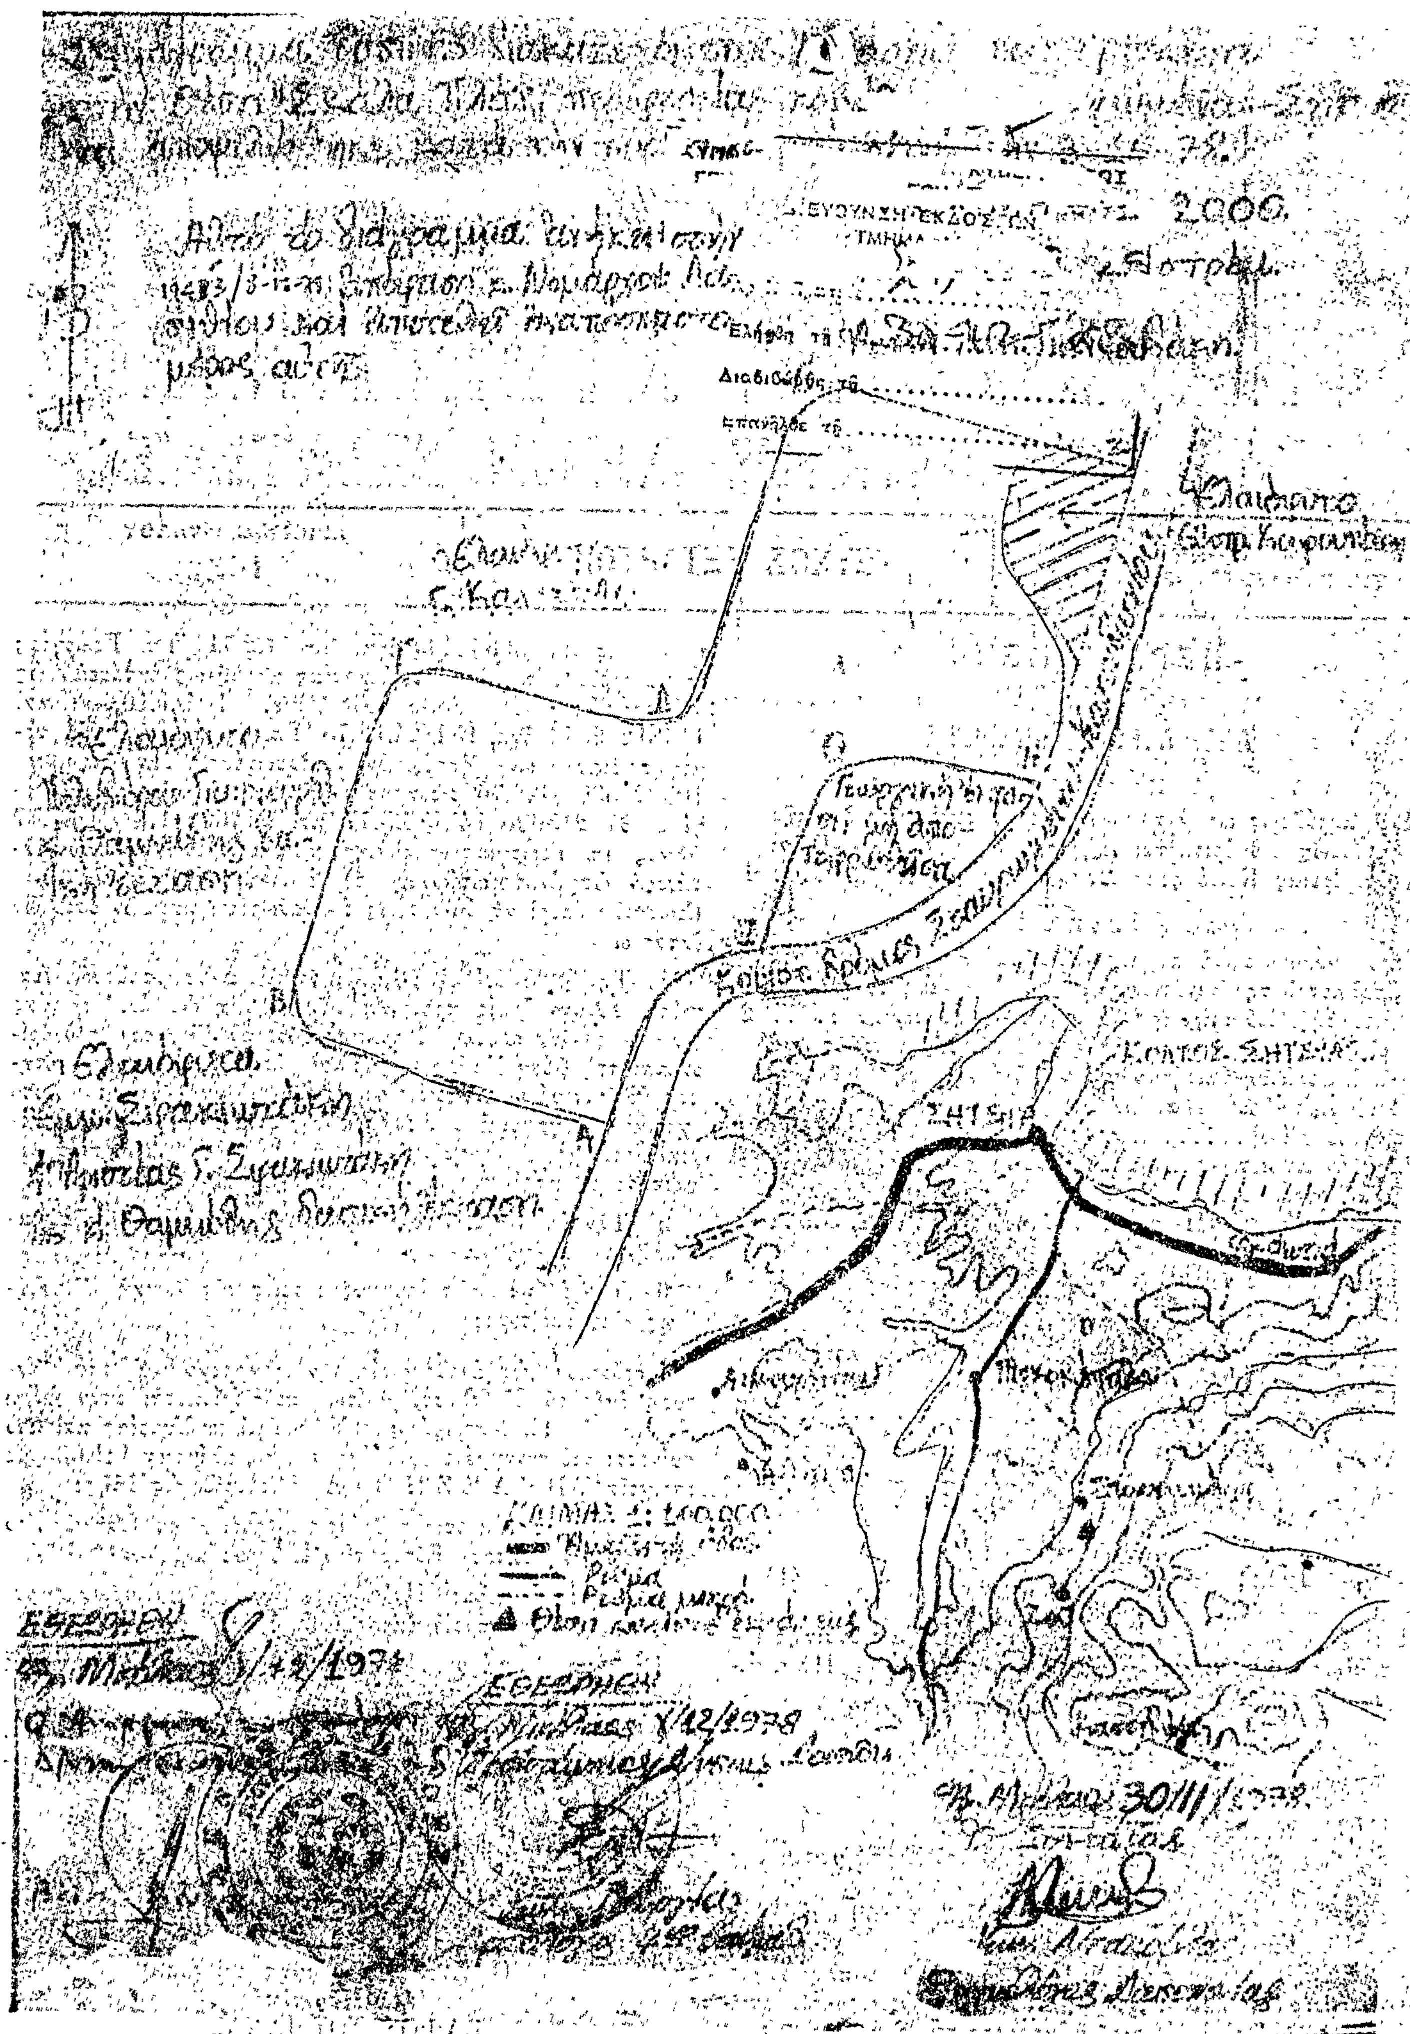
Βόρεια: Ἐλαιόφυτο Γ. Κατσούλη καὶ ἀμπέλι Παντελῆ Γιαννουδάκη.

Νότια: Ἐλαιόφυτα Ἐμμ. Σφακιωτάκη καὶ Ἀριστέας Γ. Σφακιωτάκη ὡς καὶ κοινοτικὸς δρόμος Σταυρωμένου — Κατσιδωνίου.

Ἡ ἀπόφαση αὐτὴ νὰ δημοσιευθεῖ στὴν Ἐφημερίδα τῆς Κυβερνήσεως.

Ἅγιος Νικόλαος, 8 Δεκεμβρίου 1978

Ο Ἀναπλ. Νομάρχης καὶ ἀ.α.
Ὁ Διευθυντὴς
ΒΑΪΟΣ ΔΟΥΜΑΝΑΣ


ΚΛΙΜΑΞ 1: 100.000
ΚΟΝΤΟΣ-ΣΗΤΕΙΑ
ΣΗΤΕΙΑ

ΑΝΑΚΟΙΝΩΣΕΙΣ

Ἀριθ. Β2/6995/Φ.7 (2)

Περὶ ἀνακοινώσεως παρακαταθέσεως ἀποζημιώσεως γιὰ ἀπαλλοτρίωση ἀκινήτων γιὰ τὴν κατασκευὴ τοῦ κόμβου Ρίου Ἐθνικῆς ὁδοῦ Κορίνθου—Πατρῶν.

Ο ΥΠΟΥΡΓΟΣ ΔΗΜΟΣΙΩΝ ΕΡΓΩΝ

Ἔχοντας ὑπόψη τὰ ἄρθρα 7 καὶ 8 τοῦ Ν.Δ. 797/1971 «περὶ ἀναγκαστικῶν ἀπαλλοτριώσεων», γνωστοποιοῦμε σὲ ὅσους ἔχουν ἢ διεκδικοῦν δικαιώματα κυριότητας σὲ ἀκίνητα ποὺ ἀπαλλοτριώθηκαν ἀναγκαστικὰ μὲ τὴν Δ. 6676/7779/1970 κοινὴ ἀπόφαση τῶν Ὑπουργῶν Οἰκονομικῶν καὶ Δημοσίων Ἔργων (ΦΕΚ 203/70 τ. Δ') γιὰ τὴν κατασκευὴ τοῦ κόμβου Ρίου τῆς Ἐθνικῆς ὁδοῦ Κορίνθου—Πατρῶν, καθὼς καὶ τοὺς ἐνυποθήκους δανειστὲς καὶ τοὺς τρίτους γενικὰ διεκδικητὲς τῶν ἀκινήτων αὐτῶν, ὅτι ἡ ἀποζημίωση τῆς ἐδαφικῆς ἐπιφάνειας καὶ τῶν ἐπικειμένων της, ὅπως περιγράφονται στὸ σχετικὸ κτηματολογικὸ πίνακα καθορίστηκε μὲ τὸ ἀριθ. 2628/20.7.78 πρακτικὸ γνωμοδοτήσεως τοῦ Ν.Σ.Κ. καὶ ἔχει παρακατατεθεῖ στὸ Γραφεῖο Παρακαταθηκῶν Α' Πατρῶν ἐκδοθέντος τοῦ ἀριθ. 55847/27.12.1978 γραμματίου συστάσεως παρακαταθήκης δρχ. (28.300).

Ἡ ἀποζημίωση θὰ ἀποδοθεῖ στὰ πρόσωπα ποὺ θὰ ἀναγνωρισθοῦν δικαιοῦχοι κατὰ τὴν νόμιμο διαδικασία.

Ἡ ἀνακοίνωση αὐτὴ νὰ δημοσιευθεῖ στὴν Ἐφημερίδα τῆς Κυβερνήσεως.

Ἀθῆναι, 29 Ἰανουαρίου 1979

Μὲ ἐντολὴ Ὑπουργοῦ
Ὁ Διευθυντὴς
Ν. ΚΑΤΣΙΦΗΣ

Ἀριθ. Β. 6993/Φ. 23 (3)

Περὶ ἀνακοινώσεως παρακαταθέσεως ἀποζημιώσεως γιὰ τὴν ἀπαλλοτρίωση ἀκινήτων γιὰ τὴν διάνοιξη τῆς Ἐθνικῆς ὁδοῦ Κορίνθου—Πατρῶν (τμῆμα Καμάραι—Χαράδρος—Κόμβου Ρίου).

Ο ΥΠΟΥΡΓΟΣ ΔΗΜΟΣΙΩΝ ΕΡΓΩΝ

Ἔχοντες ὑπόψη τὰ ἄρθρα 7 καὶ 8 τοῦ Ν.Δ. 797/1971 «περὶ ἀναγκαστικῶν ἀπαλλοτριώσεων», γνωστοποιοῦμε σὲ ὅσους ἔχουν ἢ διεκδικοῦν δικαιώματα κυριότητος σὲ ἀκίνητα ποὺ ἀπαλλοτριώθηκαν ἀναγκαστικὰ μὲ τὴν Δ. 4078/2396/1967 κοινὴ ἀπόφαση τῶν Ὑπουργῶν Οἰκονομικῶν καὶ Δημοσίων Ἔργων (ΦΕΚ 61/67 τ. Δ') γιὰ τὴν διάνοιξη τῆς Ἐθνικῆς ὁδοῦ Κορίνθου—Πατρῶν (τμῆμα Καμάραι—Χάραδρος—Κόμβου Ρίου), καθὼς καὶ τοὺς ἐνυποθήκους δανειστὲς καὶ τοὺς τρίτους γενικὰ διεκδικητὲς τῶν ἀκινήτων αὐτῶν, ὅτι ἡ ἀποζημίωση τῆς ἐδαφικῆς ἐπιφάνειας καὶ τῶν ἐπικειμένων της, ὅπως περιγράφονται στὸ σχετικὸ κτηματολογικὸ πίνακα καθορίστηκε μὲ τὴν ἀριθ. 198/76 ἀπόφαση τοῦ Πρωτοδικείου Πατρῶν καὶ ἔχει παρακατατεθεῖ στὸ Γραφεῖο Παρακαταθηκῶν ἐκδοθέντος τοῦ ἀριθ. 55849/27.12.1978 γραμματίου συστάσεως παρακαταθήκης δραχμῶν (68.000).

Ἡ ἀποζημίωση θὰ ἀποδοθεῖ στὰ πρόσωπα ποὺ θὰ ἀναγνωρισθοῦν δικαιοῦχοι κατὰ τὴ νόμιμη διαδικασία.

Ἡ ἀνακοίνωση αὐτὴ νὰ δημοσιευθεῖ στὴν Ἐφημερίδα τῆς Κυβερνήσεως.

Ἀθῆναι, 29 Ἰανουαρίου 1979

Μὲ ἐντολὴ Ὑπουργοῦ
Ὁ Διευθυντὴς
Ν. ΚΑΤΣΙΦΗΣ

Ἀριθ. Β. 7003/Φ. 686 (4)

Περὶ ἀνακοινώσεως παρακαταθέσεως ἀποζημιώσεως γιὰ ἀπαλλοτριωθέντα ἀκίνητα γιὰ τὴν διάνοιξη τῆς Ἐθνικῆς Ὁδοῦ Κορίνθου Πατρῶν.

Ο ΥΠΟΥΡΓΟΣ ΔΗΜΟΣΙΩΝ ΕΡΓΩΝ

Ἔχοντας ὑπόψη: Τὰ ἄρθρα 7 καὶ 8 τοῦ Ν.Δ. 797/71 «περὶ ἀναγκαστικῶν ἀπαλλοτριώσεων» γνωστοποιοῦμε σὲ ὅσους ἔχουν ἢ διεκδικοῦν δικαιώματα κυριότητας σὲ ἀκίνητα ποὺ ἀπαλλοτριώθηκαν ἀναγκαστικὰ μὲ τὴν Δ.3226/2591/7.5.69 κοινὴ ἀπόφαση τῶν Ὑπουργῶν Οἰκονομικῶν καὶ Δημοσίων Ἔργων (ΦΕΚ 97/20.5.69 τ. Δ') γιὰ τὴν διάνοιξη τῆς Ἐθνικῆς Ὁδοῦ Κορίνθου — Πατρῶν καθὼς καὶ τοὺς ἐνυποθήκους δανειστὲς καὶ τοὺς τρίτους γενικὰ διεκδικητὲς τῶν ἀκινήτων αὐτῶν, ὅτι ἡ ἀποζημίωση τῆς ἐδαφικῆς ἐπιφάνειας καὶ τῶν ἐπικειμένων της, ὅπως περιγράφονται στὸ σχετικὸ κτηματολογικὸ πίνακα καθορίστηκε μὲ τὴν ἀριθ. 207/24.3.1978 ἀπόφαση τοῦ Πρωτοδικείου Πατρῶν καὶ ἔχει παρακατατεθεῖ στὸ Γραφεῖο Παρακαταθηκῶν Αἰγίου, ἐκδοθέντος τοῦ ἀριθ. 9227/28.12.78 γραμματίου συστάσεως παρακαταθήκης δραχμῶν 176.200.

Ἡ ἀποζημίωση θὰ ἀποδοθεῖ στὰ πρόσωπα ποὺ θὰ ἀναγνωρισθοῦν δικαιοῦχοι κατὰ τὴ νόμιμη διαδικασία.

Ἡ ἀνακοίνωση αὐτὴ νὰ δημοσιευθεῖ στὴν Ἐφημερίδα τῆς Κυβερνήσεως.

Ἀθῆναι, 29 Ἰανουαρίου 1979

Μὲ ἐντολὴ Ὑπουργοῦ
Ὁ Διευθυντὴς
Ν. ΚΑΤΣΙΦΗΣ

ΠΟΛΕΟΔΟΜΙΑ

ΑΠΟΦΑΣΕΙΣ

Ἀριθ. Γ. 36285/2882 (5)

Περὶ κυρώσεως ἓξ (6) τοπογραφικῶν φύλλων λεπτομερειῶν τοῦ σχεδίου ρυμοτομίας τοῦ Δήμου Ἀμαρουσίου (Ἀττικῆς) εἰς θέσιν Ψαλίδι.

Ο ΥΠΟΥΡΓΟΣ ΔΗΜΟΣΙΩΝ ΕΡΓΩΝ

Ἔχοντες ὑπ' ὄψει:

1. Τὰς διατάξεις τοῦ ἄρθρου 5 τοῦ ἀπὸ 17 Ἰουλίου 1923 Ν.Δ/τος «περὶ σχεδίων πόλεων κλπ.»
2. Τὸ ἀπὸ 14.11.1977 Π.Δ/γμα «περὶ ἐπεκτάσεως τοῦ ρυμοτομικοῦ σχεδίου Ἀμαρουσίου (Ἀττικῆς) καὶ καθορισμοῦ τῶν ὅρων καὶ περιορισμῶν δομήσεως τῶν οἰκοπέδων αὐτοῦ» (ΦΕΚ 464/Δ).
3. Τὴν ὑπ' ἀριθ. ΕΔ2/α/04/59/Φ.Θ.2.1.1/29.3.78 κοινὴν ἀπόφασιν τοῦ Πρωθυπουργοῦ καὶ τοῦ Ὑπουργοῦ Δημοσίων Ἔργων «περὶ μεταβιβάσεως ἁρμοδιοτήτων τοῦ Ὑπουργοῦ Δημοσίων Ἔργων εἰς τὸν Ὑφυπουργὸν τοῦ αὐτοῦ Ὑπουργείου» (ΦΕΚ 282/Β).
4. Τὴν ὑπ' ἀριθ. 764/1978 γνωμοδότησιν τοῦ Συμβουλίου Δημοσίων Ἔργων (Τμῆμα Οἰκισμοῦ), ἀποφασίζομεν:

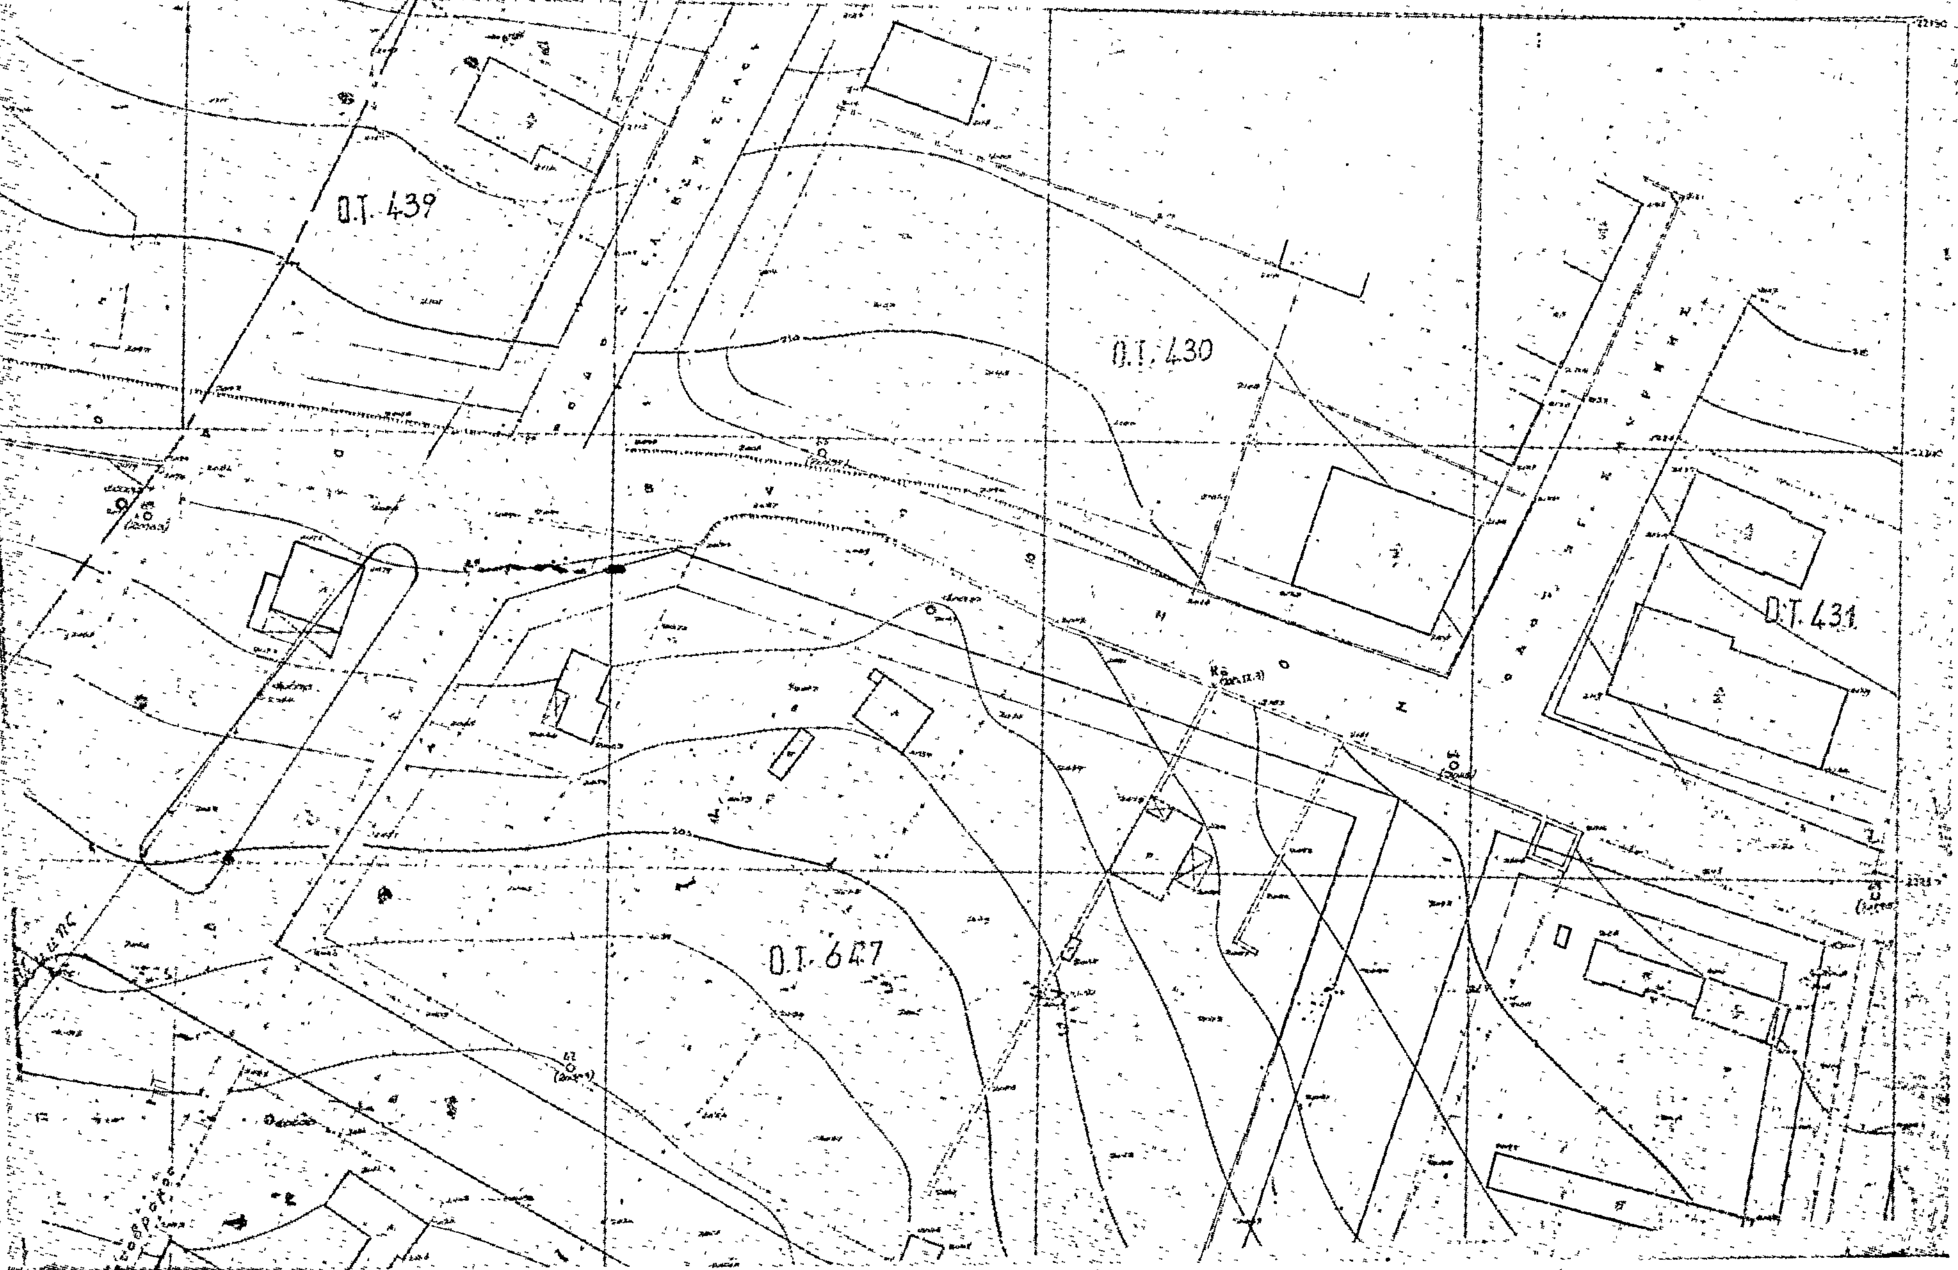
Κυροῦμεν ὡς λεπτομερειακὰ διαγράμματα ἀποτυπώσεως ὑπὸ μείζονα κλίμακα (1 : 500) τοῦ ρυμοτομικοῦ σχεδίου Ἀμαρουσίου (Ἀττικῆς) εἰς θέση Ψαλίδι τοῦ ἐγκριθέντος διὰ τοῦ ἀπὸ 14.11.1977 Π. Δ/τος τὰ ὑπὸ κλίμακα 1 : 500 ἓξ (6) πρωτότυπα τοπογραφικὰ φύλλα, τεθεωρημένα ὑπὸ τοῦ Γενικοῦ Διευθυντοῦ Οἰκισμοῦ διὰ τῆς ὑπ' ἀριθ. Γ. 36285/1978 πράξεως αὐτοῦ, τῶν ὁποίων συνοπτικὰ ἀντίτυπα δημοσιεύονται μετὰ τῆς παρούσης.

Ἡ παροῦσα δημοσιευθήτω διὰ τῆς Ἐφημερίδος τῆς Κυβερνήσεως.

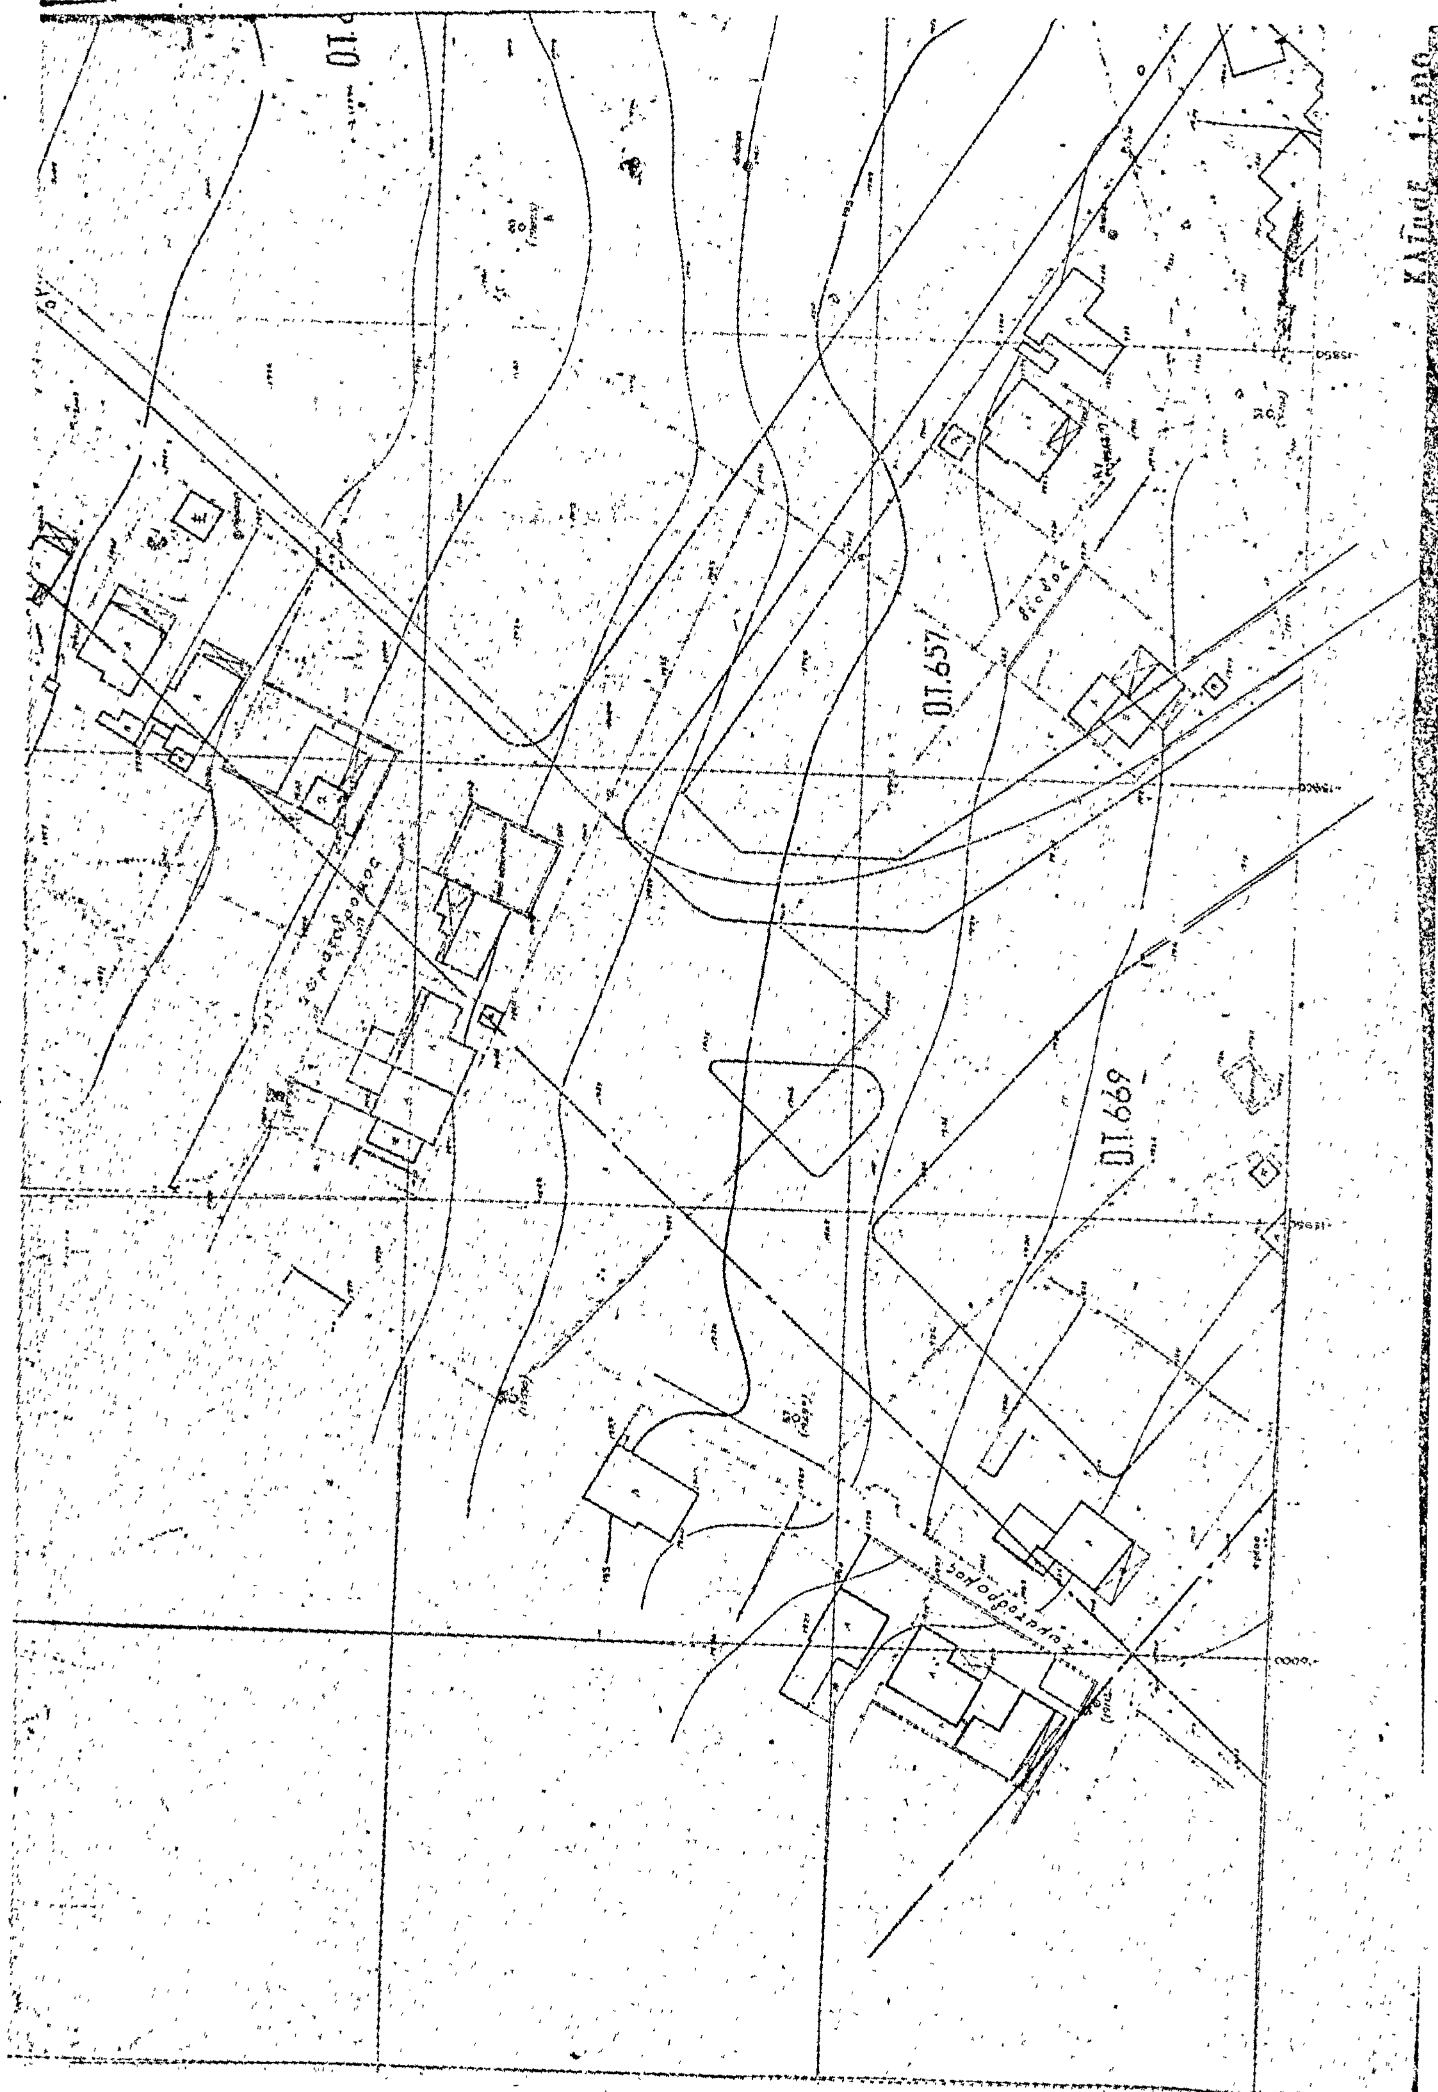
Ἐν Ἀθήναις τῇ 27 Δεκεμβρίου 1978

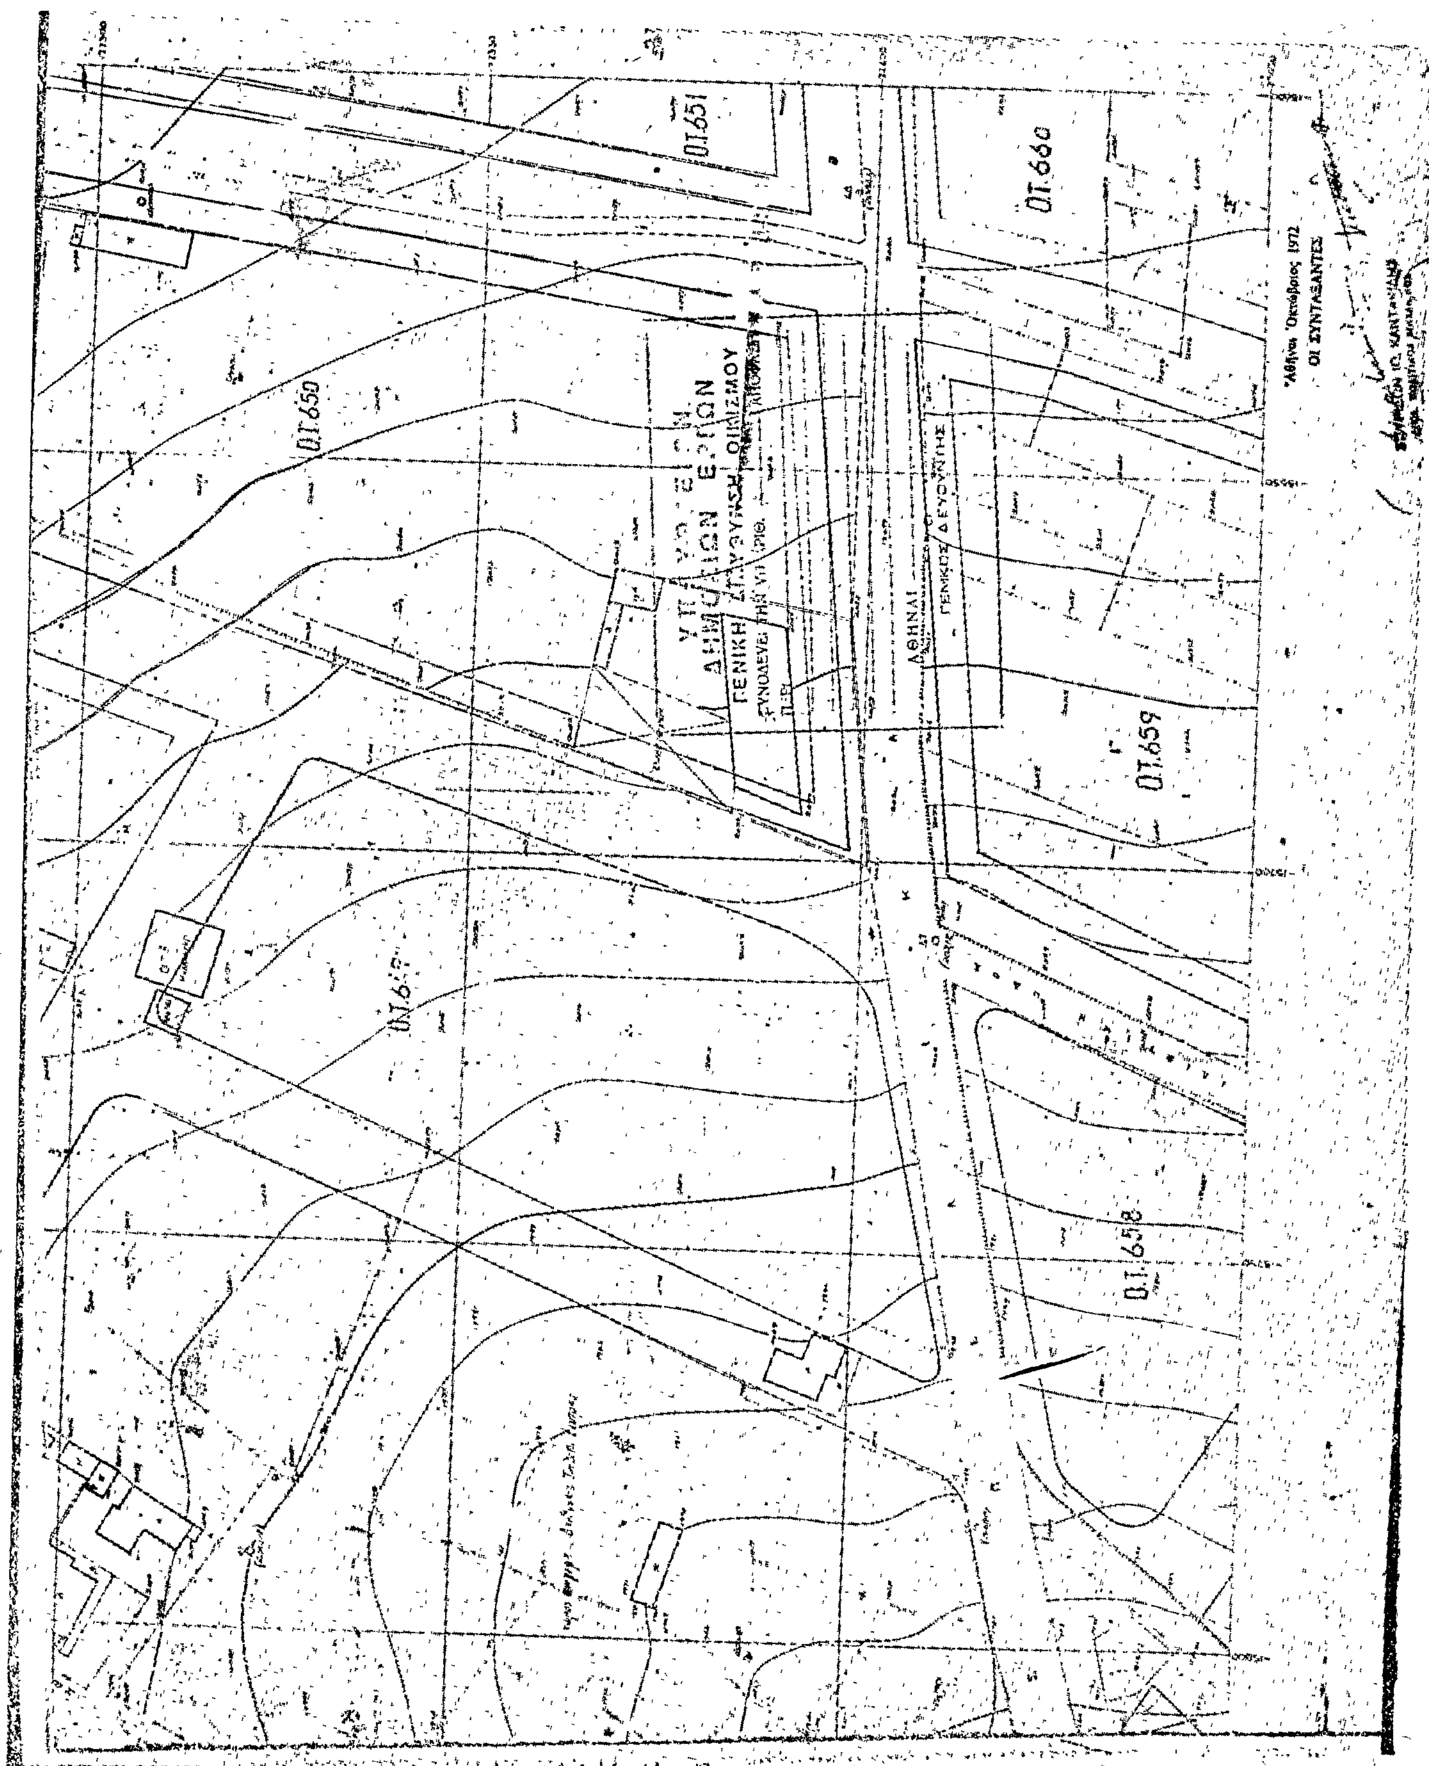
Ο ΥΦΥΠΟΥΡΓΟΣ
ΣΤΕΦΑΝΟΣ ΜΑΝΟΣ

ΑΜΑΡΟ
Περιοχή ΠΕΛΙΚΑ -
ΥΠΟΥΡΓΕΙΟΝ
ΔΗΜΟΣΙΩΝ ΕΡΓΩΝ
ΓΕΝΙΚΗ ΔΙΕΥΘΥΝΣΗ ΟΙΚΙΣΜΟΥ
ΣΥΝΟΔΕΥΕΙ ΤΗΝ ΥΠ' ΑΡΙΘ. Γ.56285/72 ΑΠΟΦΑΣΗ
ΠΕΡΙ [illegible]
ΑΘΗΝΑΙ 27 [illegible]
Ο ΓΕΝΙΚΟΣ ΔΙΕΥΘΥΝΤΗΣ
Θ. ΡΟΥΣΣΟΥ



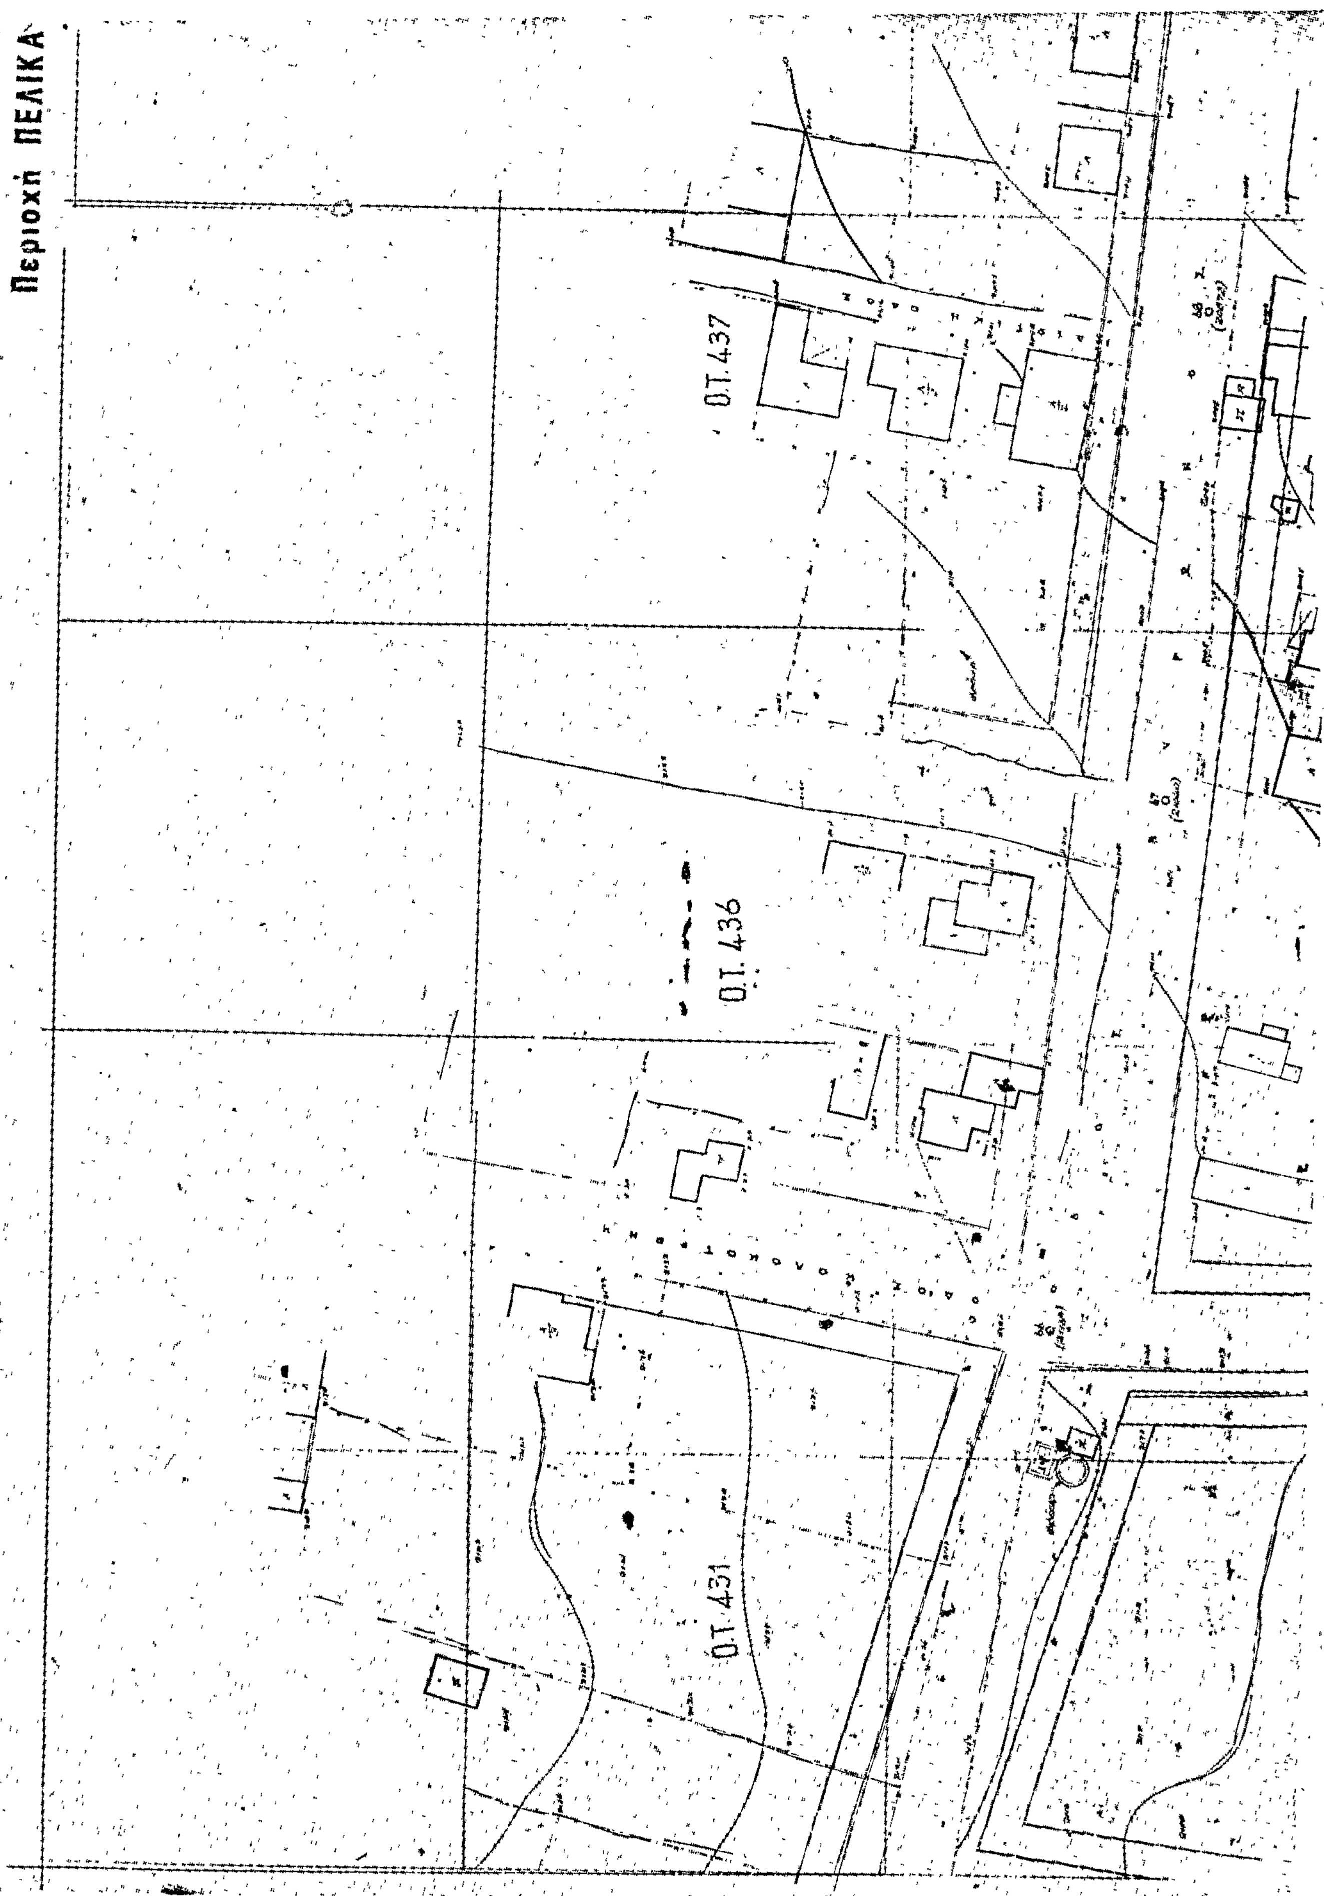
ΔΗΜΟΣ ΑΜΑΡΟΥΣΙΟΥ
3
4
5
Ο.Τ. 439
Ο.Τ. 430
Ο.Τ. 431
Ο.Τ. 647

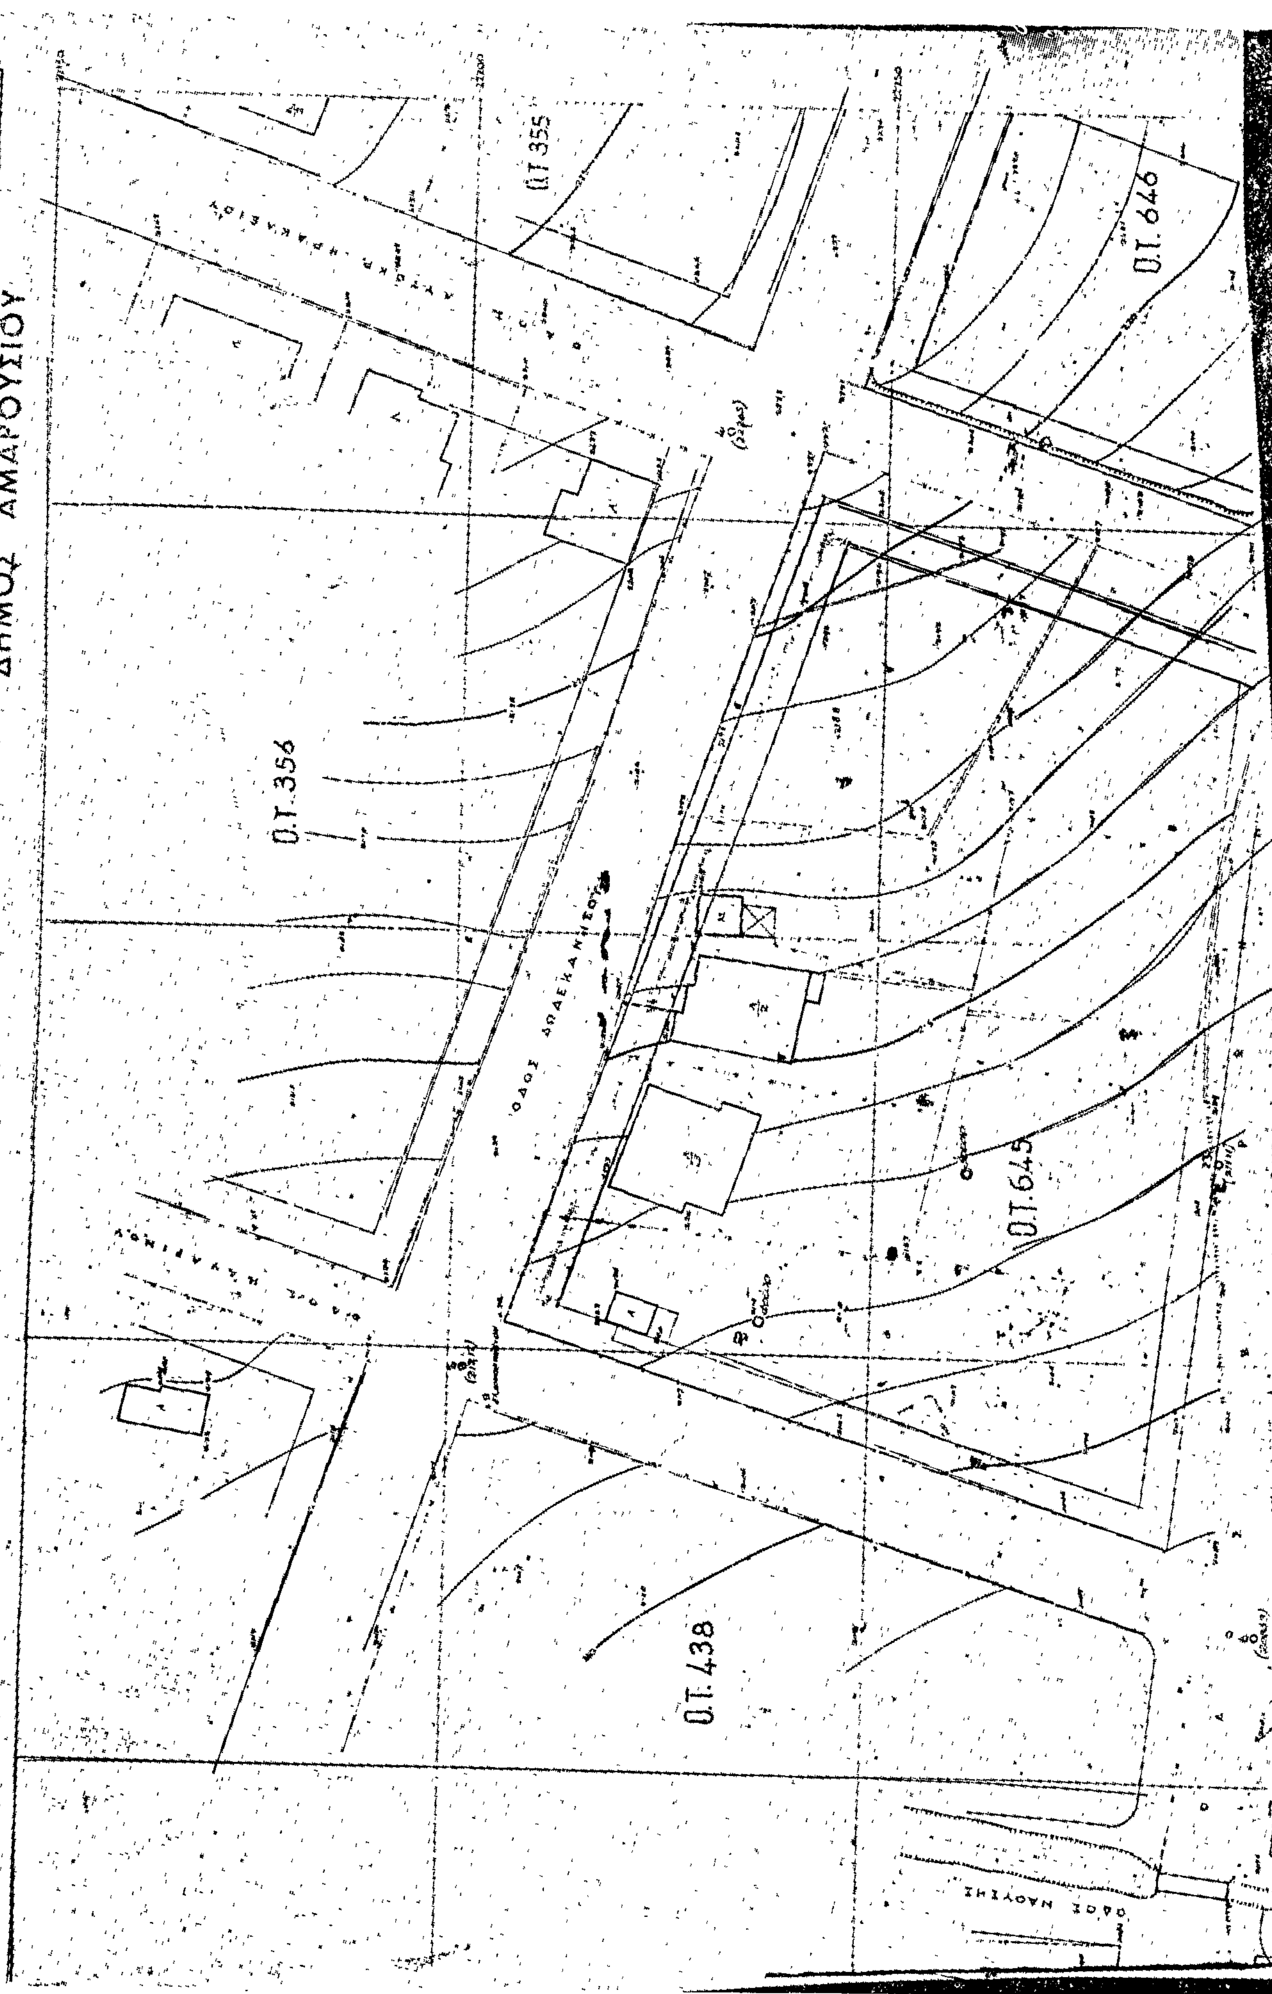

ΟΤ.657
ΟΤ.669

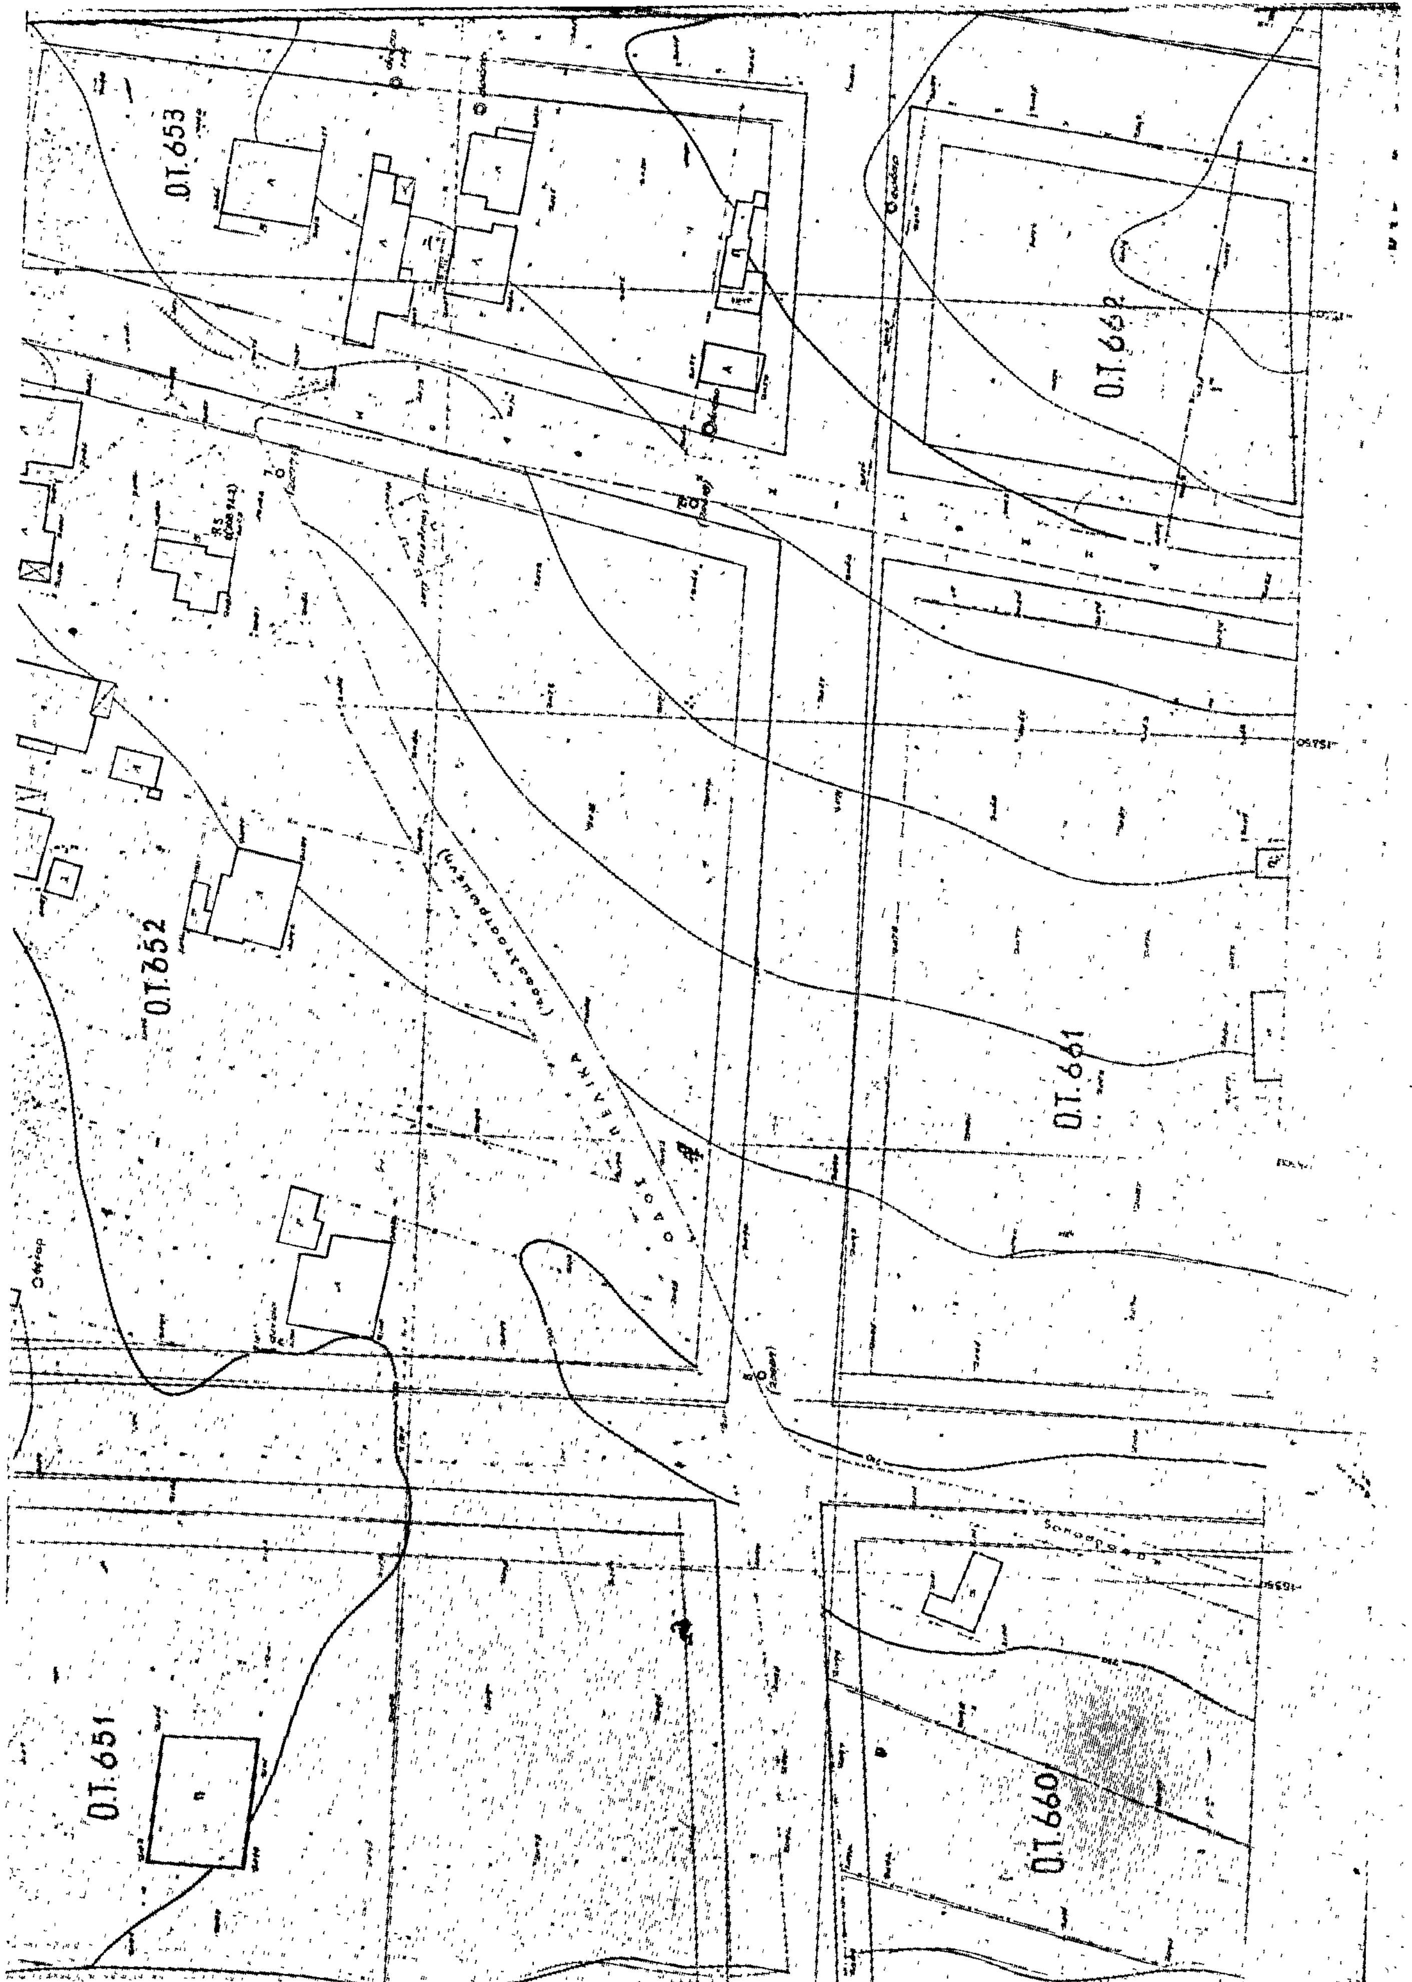


Ο.Τ.651
Ο.Τ.660
Ο.Τ.650
Ο.Τ.659
Ο.Τ.658
ΓΕΝΙΚΗ ΔΙΕΥΘΥΝΣΙΣ ΟΙΚΙΣΜΟΥ
ΑΘΗΝΑΙ
ΓΕΝΙΚΟΣ ΔΙΕΥΘΥΝΤΗΣ
Αθήναι Οκτώβριος 1972
ΟΙ ΣΥΝΤΑΞΑΝΤΕΣ

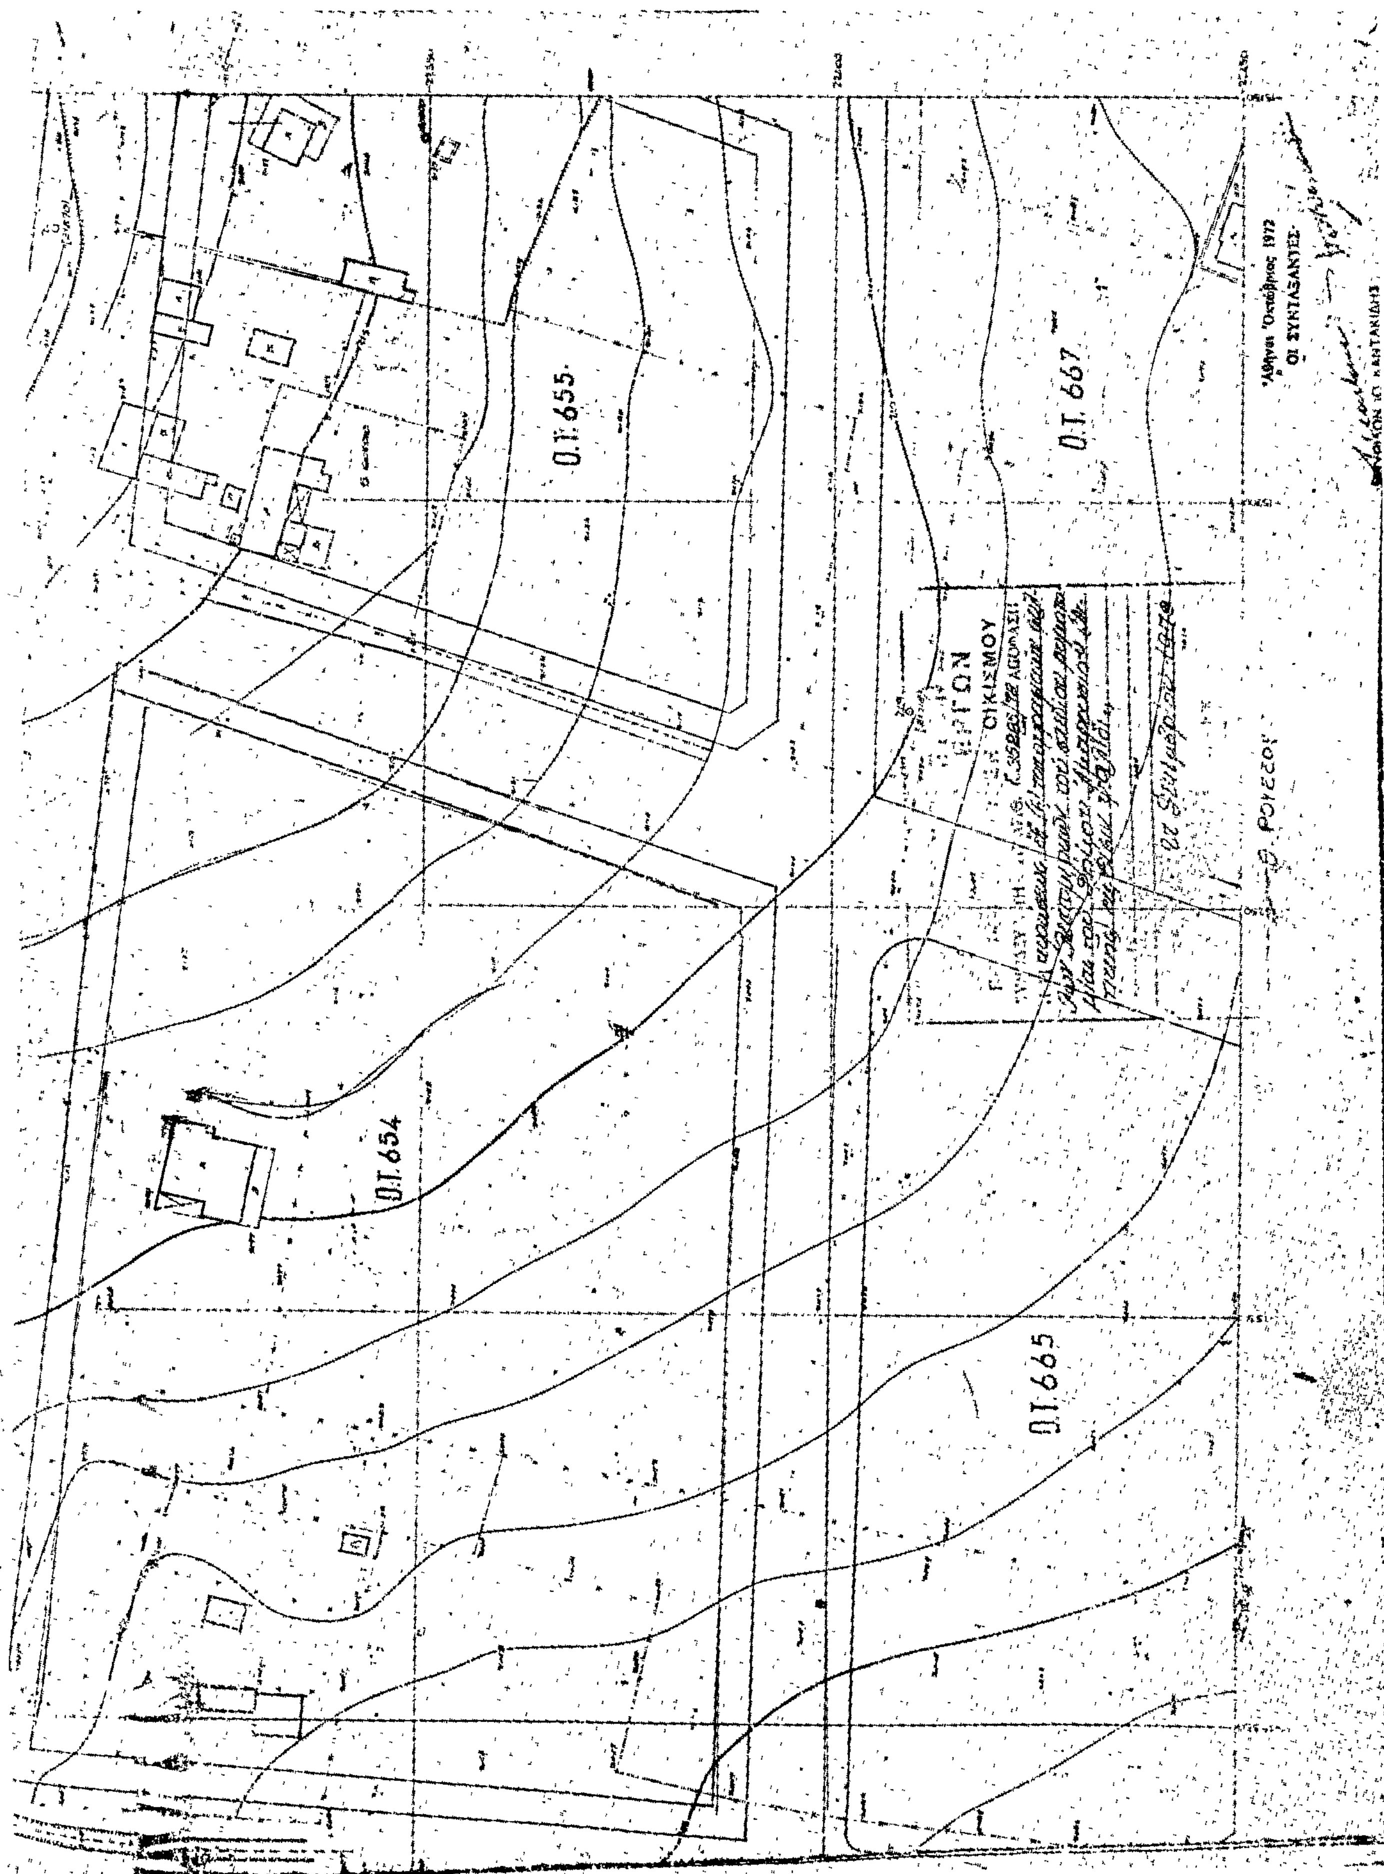
ΑΜΔΑΡ
Περιοχή ΠΕΛΙΚΑ

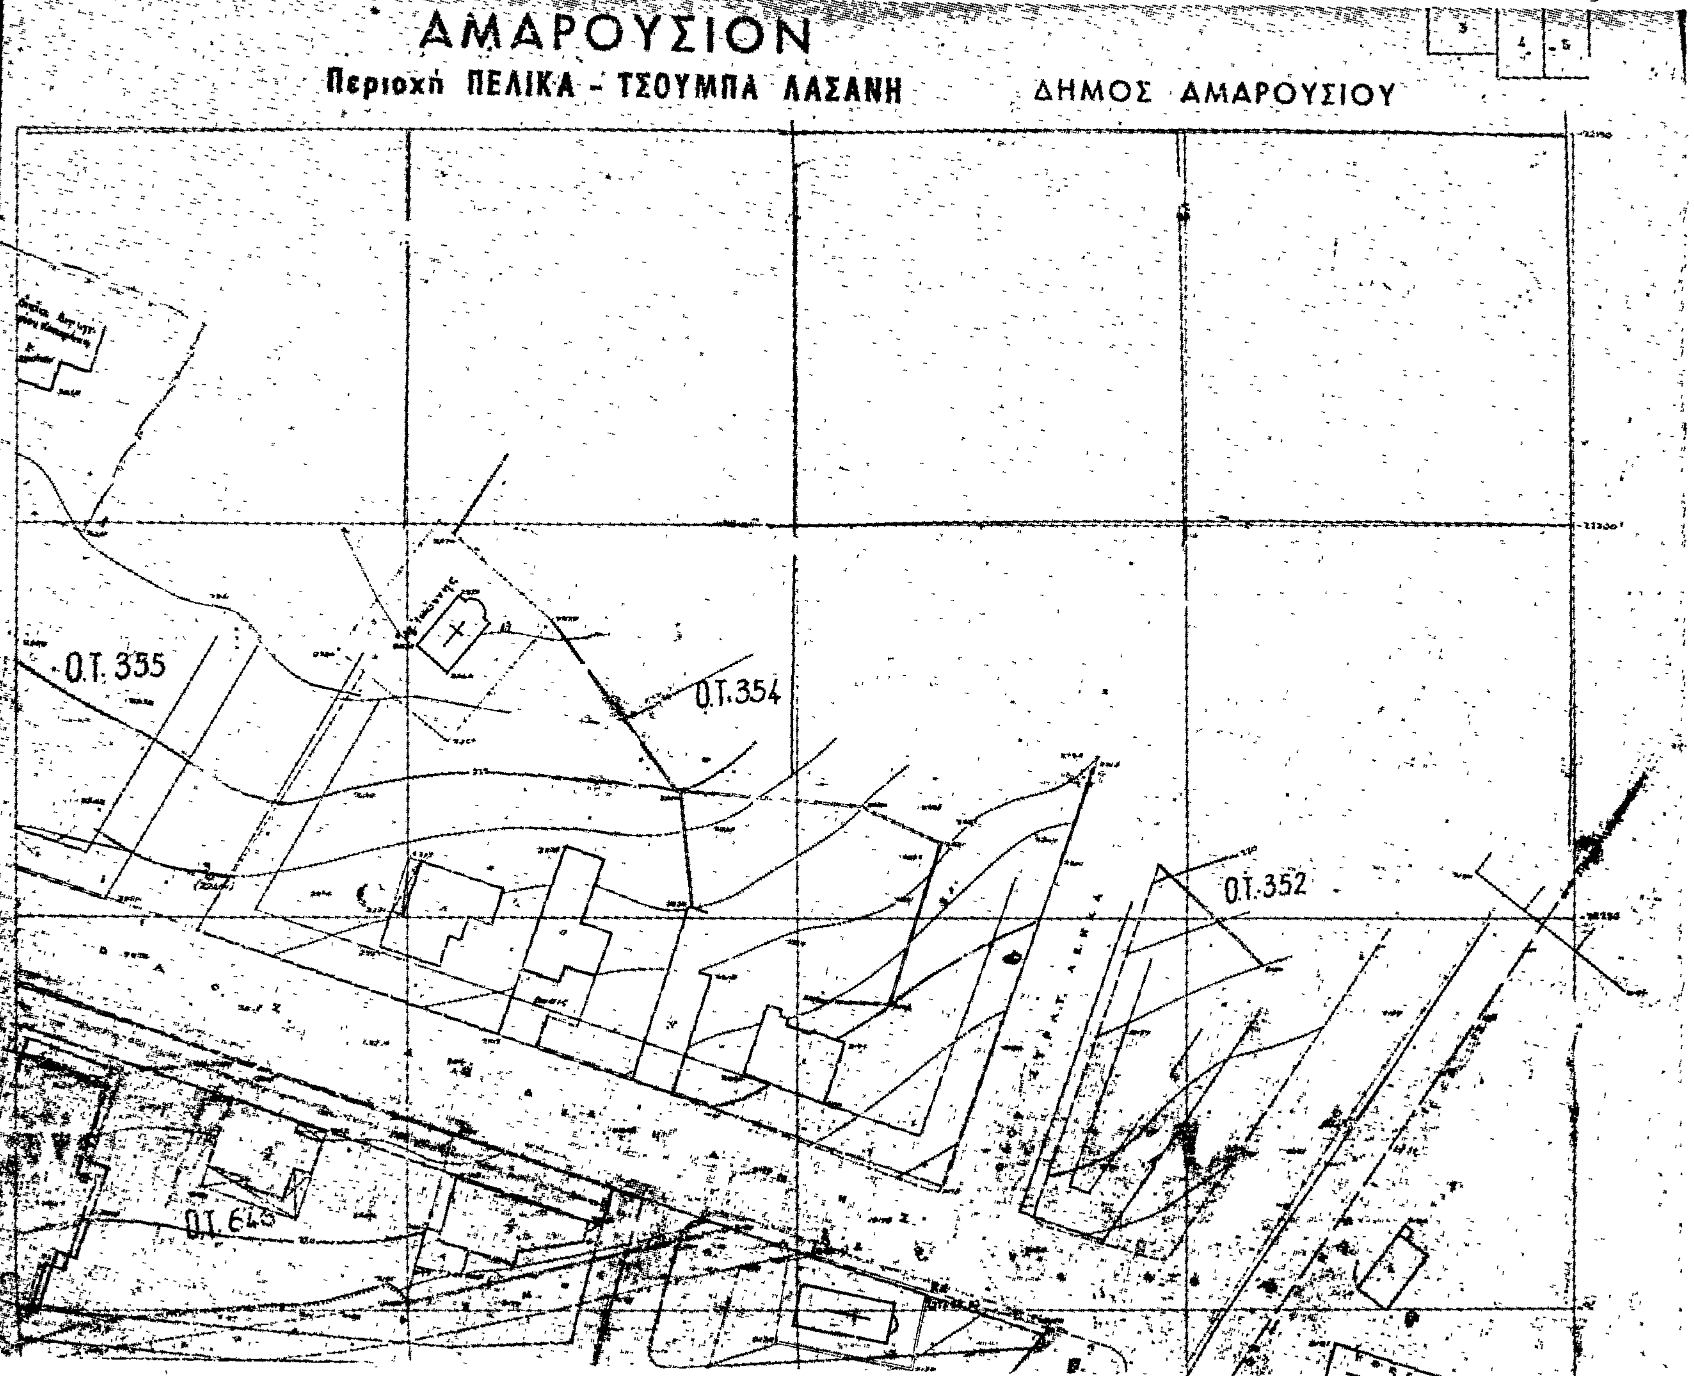



ΔΗΜΟΣ ΑΜΑΡΟΥΣΙΟΥ
Ο.Τ. 355
Ο.Τ. 646
Ο.Τ. 356
ΟΔΟΣ ΔΩΔΕΚΑΝΗΣΟΥ
Ο.Τ. 645
Ο.Τ. 438
ΟΥΣΙΟΝ
ΤΣΟΥΜΠΑ ΛΑΣΑΝΗ



Ο.Τ.653
Ο.Τ.662
Ο.Τ.652
Ο.Τ.661
Ο.Τ.651
Ο.Τ.660
ΟΔΟΣ ΠΕΛΙΚΑ


Ο.Τ. 655
Ο.Τ. 667
Ο.Τ. 654
Ο.Τ. 665
ΣΥΝΟΙΚΙΣΜΟΥ
ΟΙ ΣΥΝΤΑΞΑΝΤΕΣ


ΑΜΑΡΟΥΣΙΟΝ
Περιοχή ΠΕΛΙΚΑ - ΤΣΟΥΜΠΑ ΛΑΣΑΝΗ
ΔΗΜΟΣ ΑΜΑΡΟΥΣΙΟΥ
Ο.Τ. 355
Ο.Τ. 354
Ο.Τ. 352

Ο.Τ. 656

Ο.Τ. 667

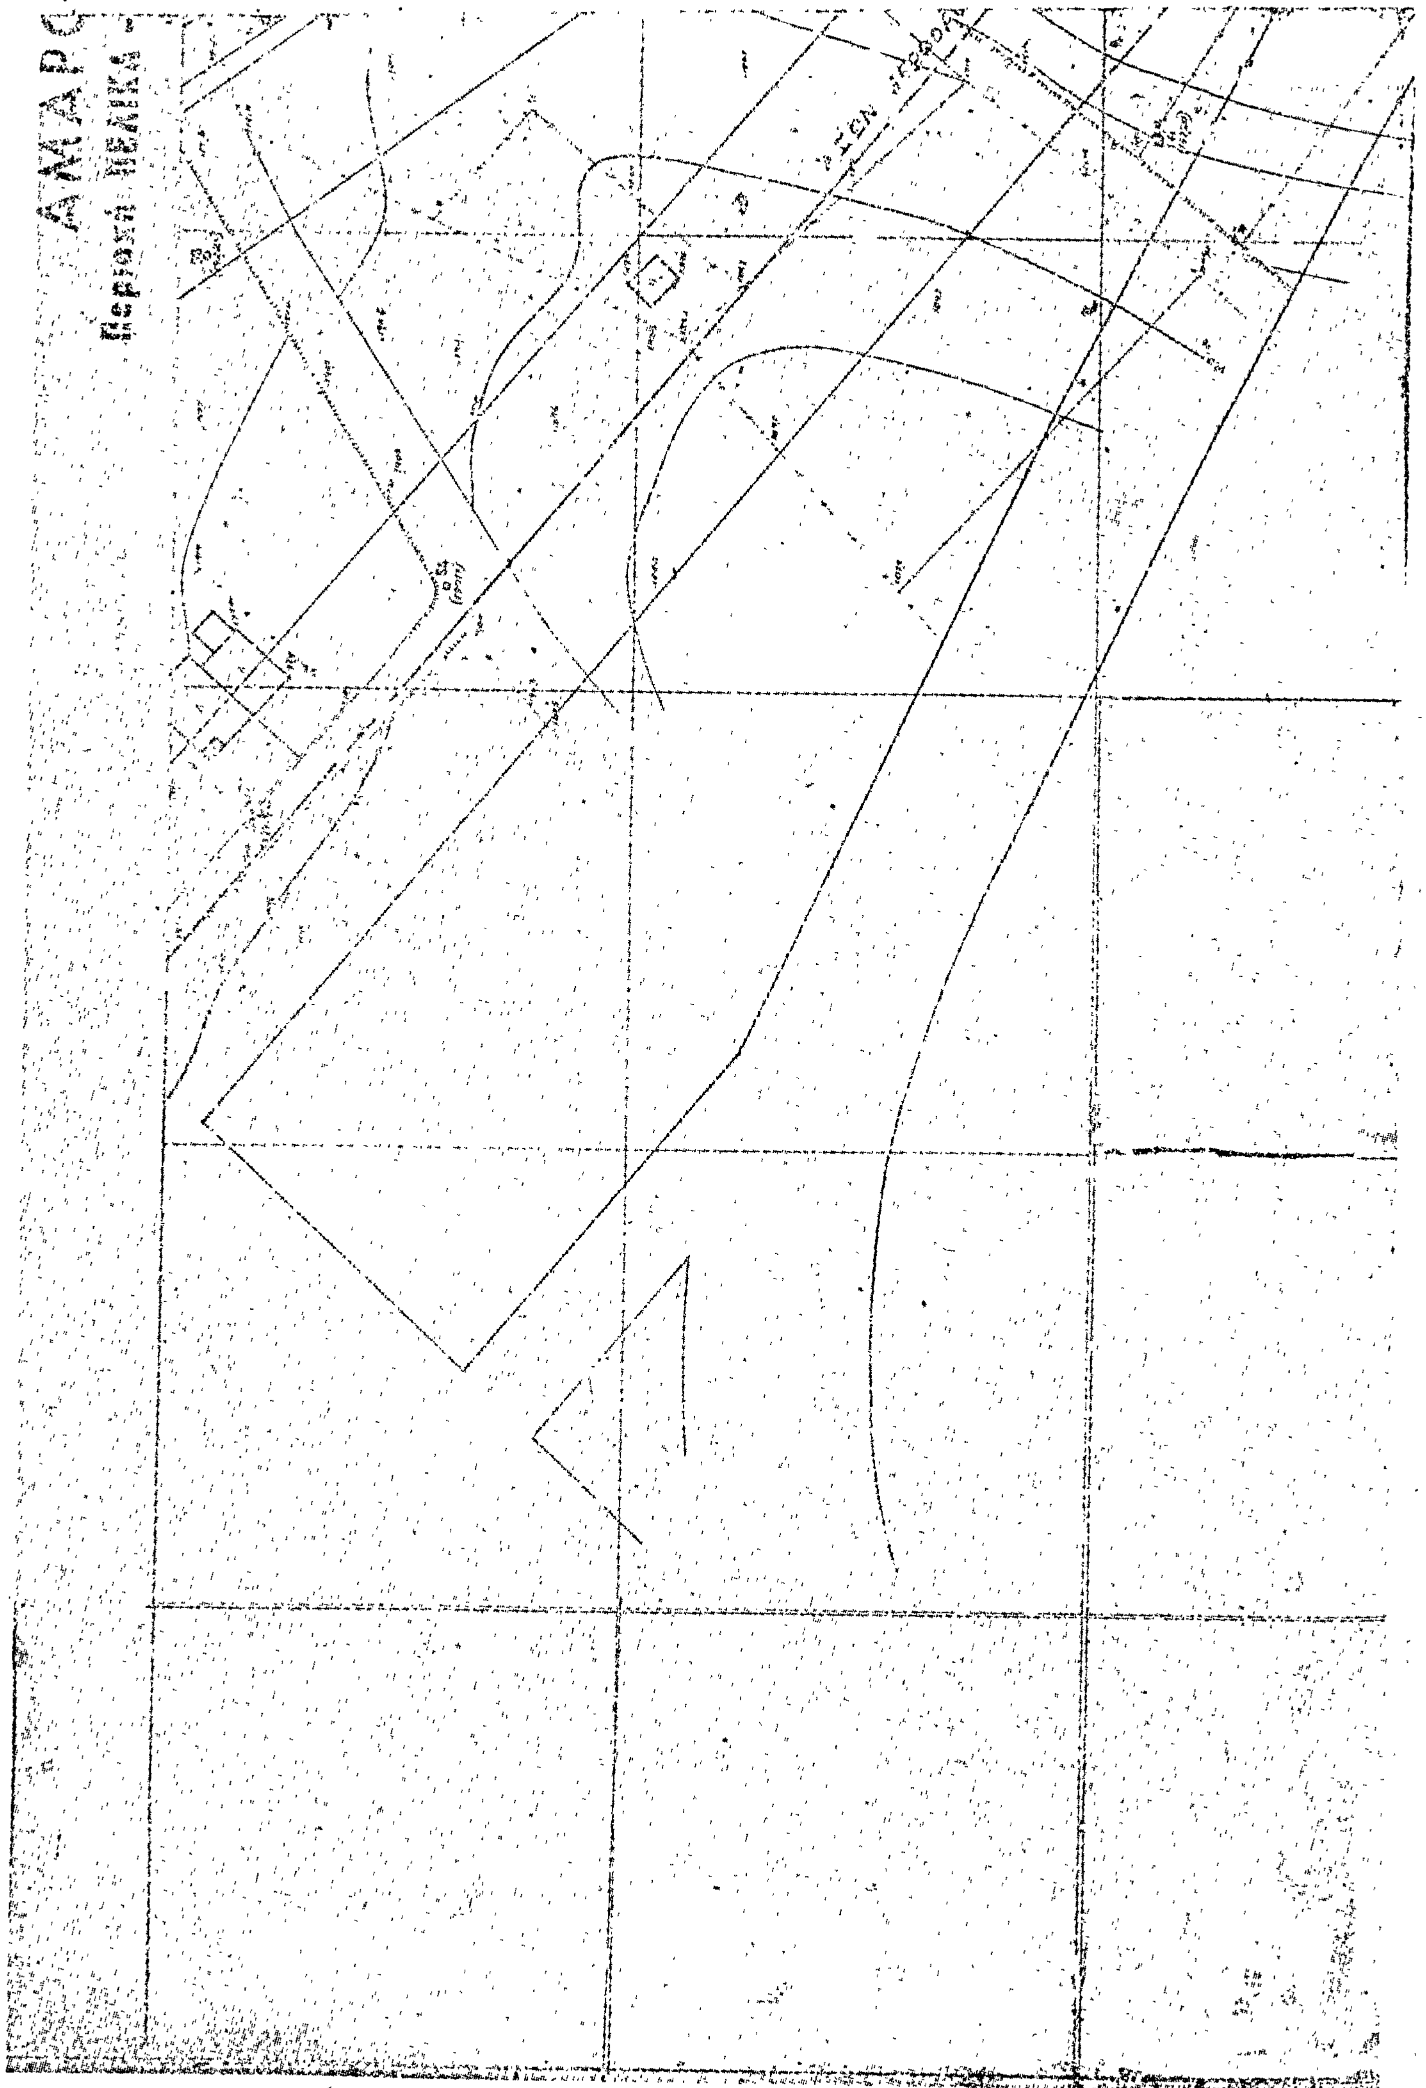
Ο.Τ. 655

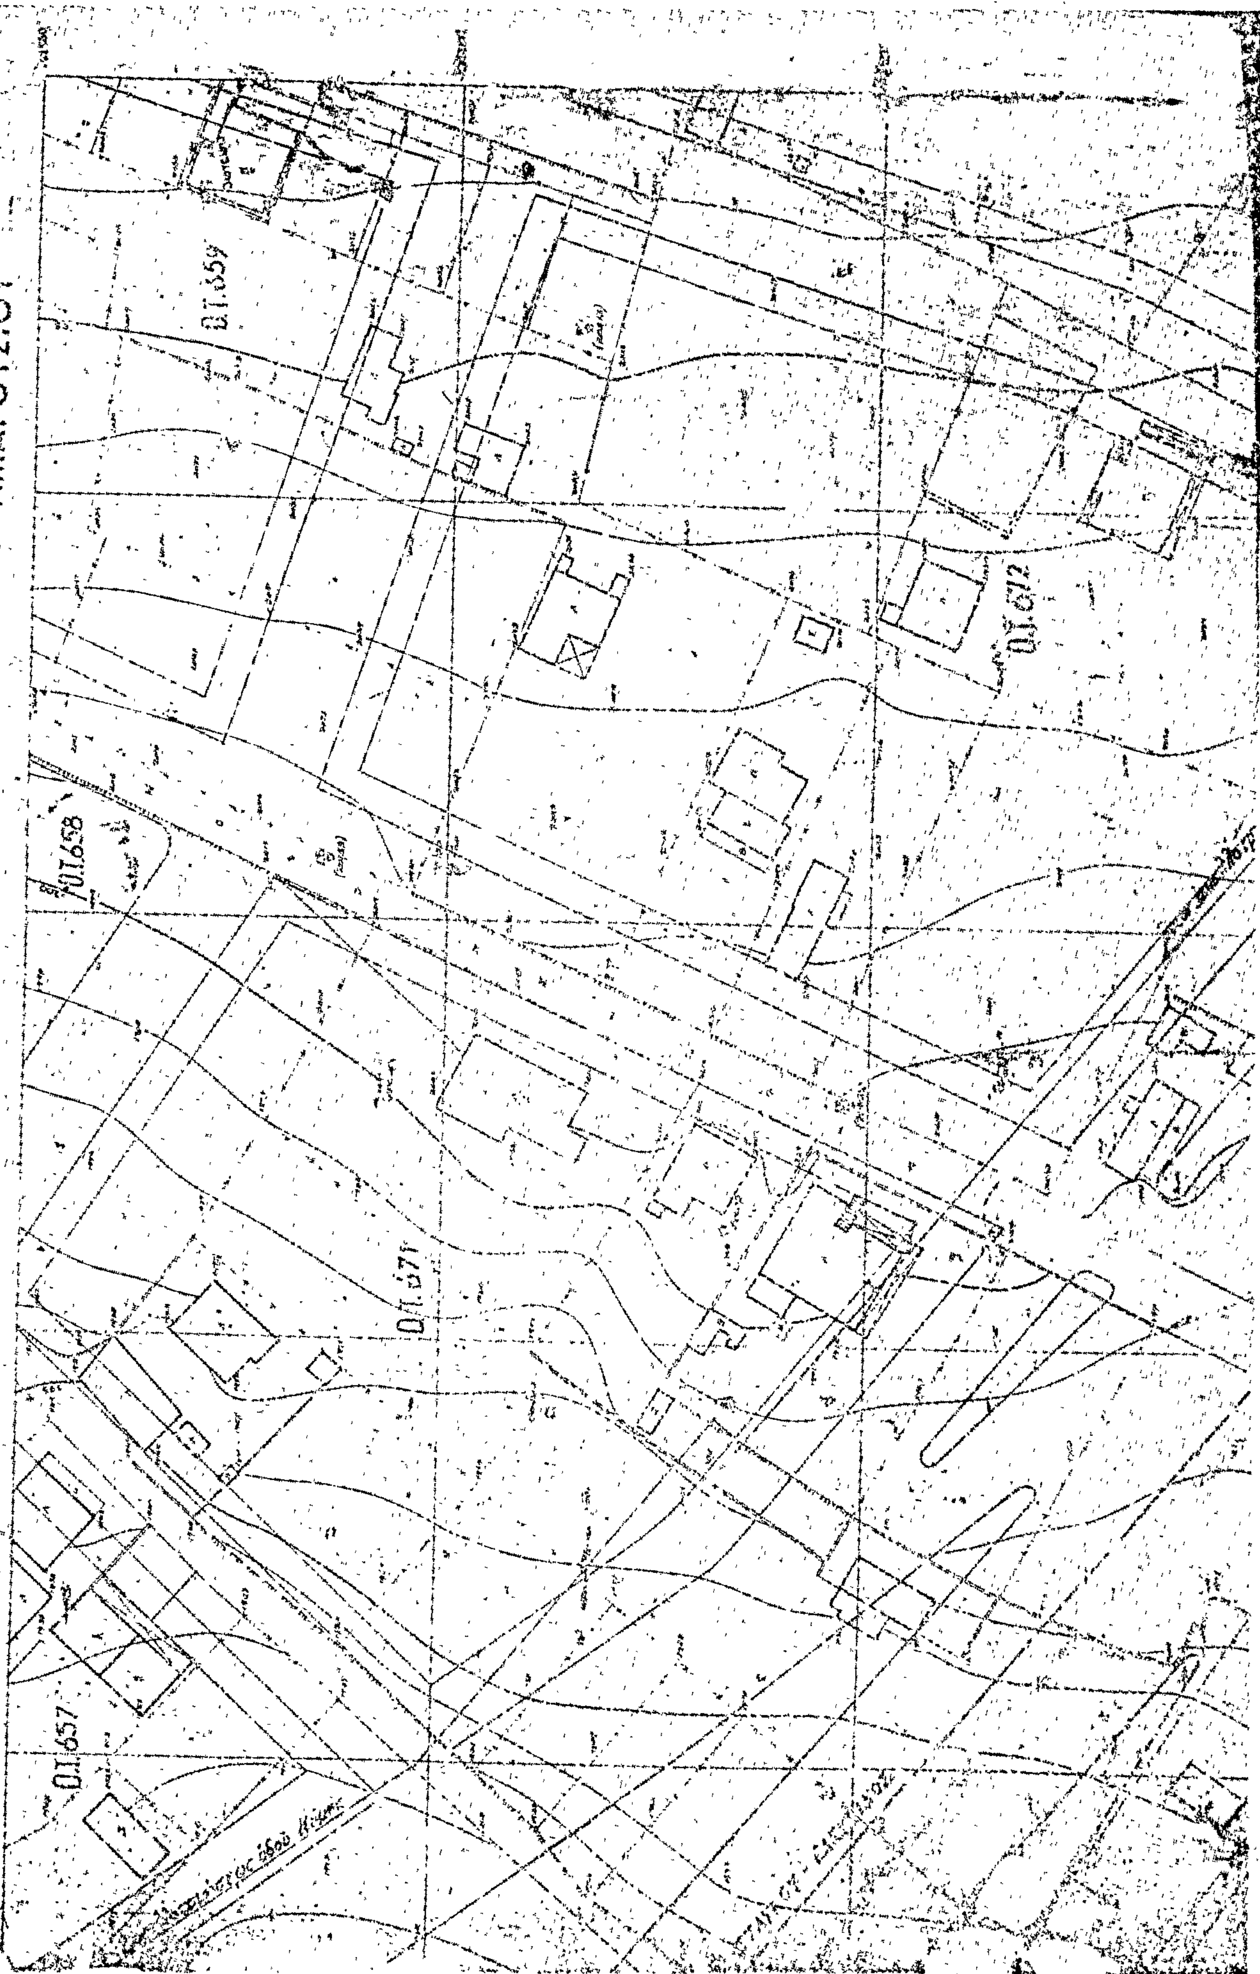
ΓΕΝΙΚΗ ΔΙΕΥΘΥΝΣΙΣ ΟΙΚΙΣΜΟΥ

Ο ΓΕΝ. ΔΙΕΥΘΥΝΤΗΣ

Οι ΣΥΝΤΑΞΑΝΤΕΣ

Κλίμαξ 1:500

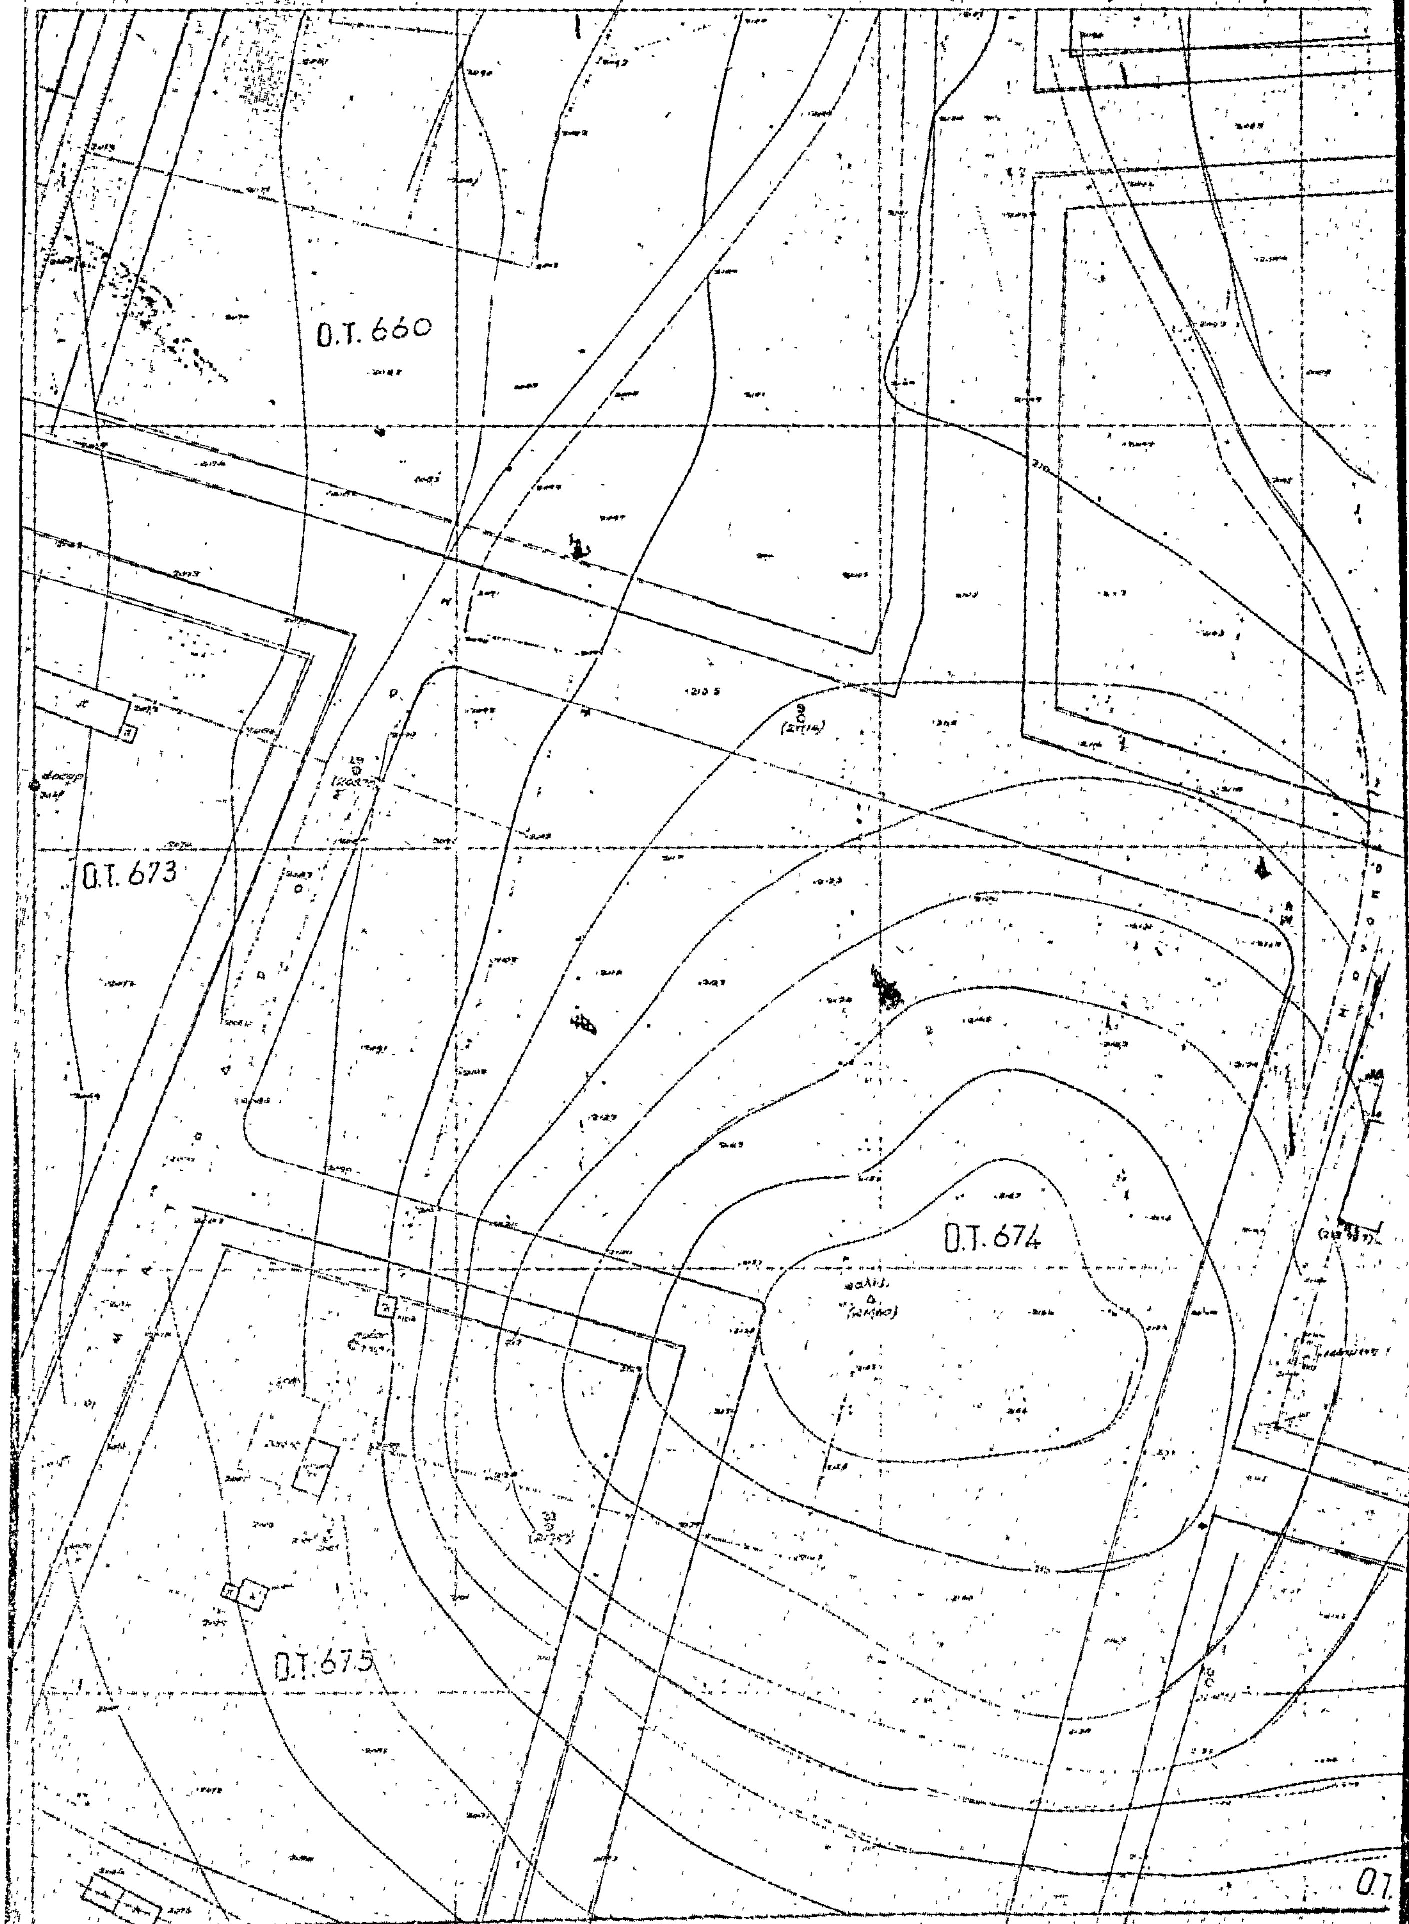

Περιοχή

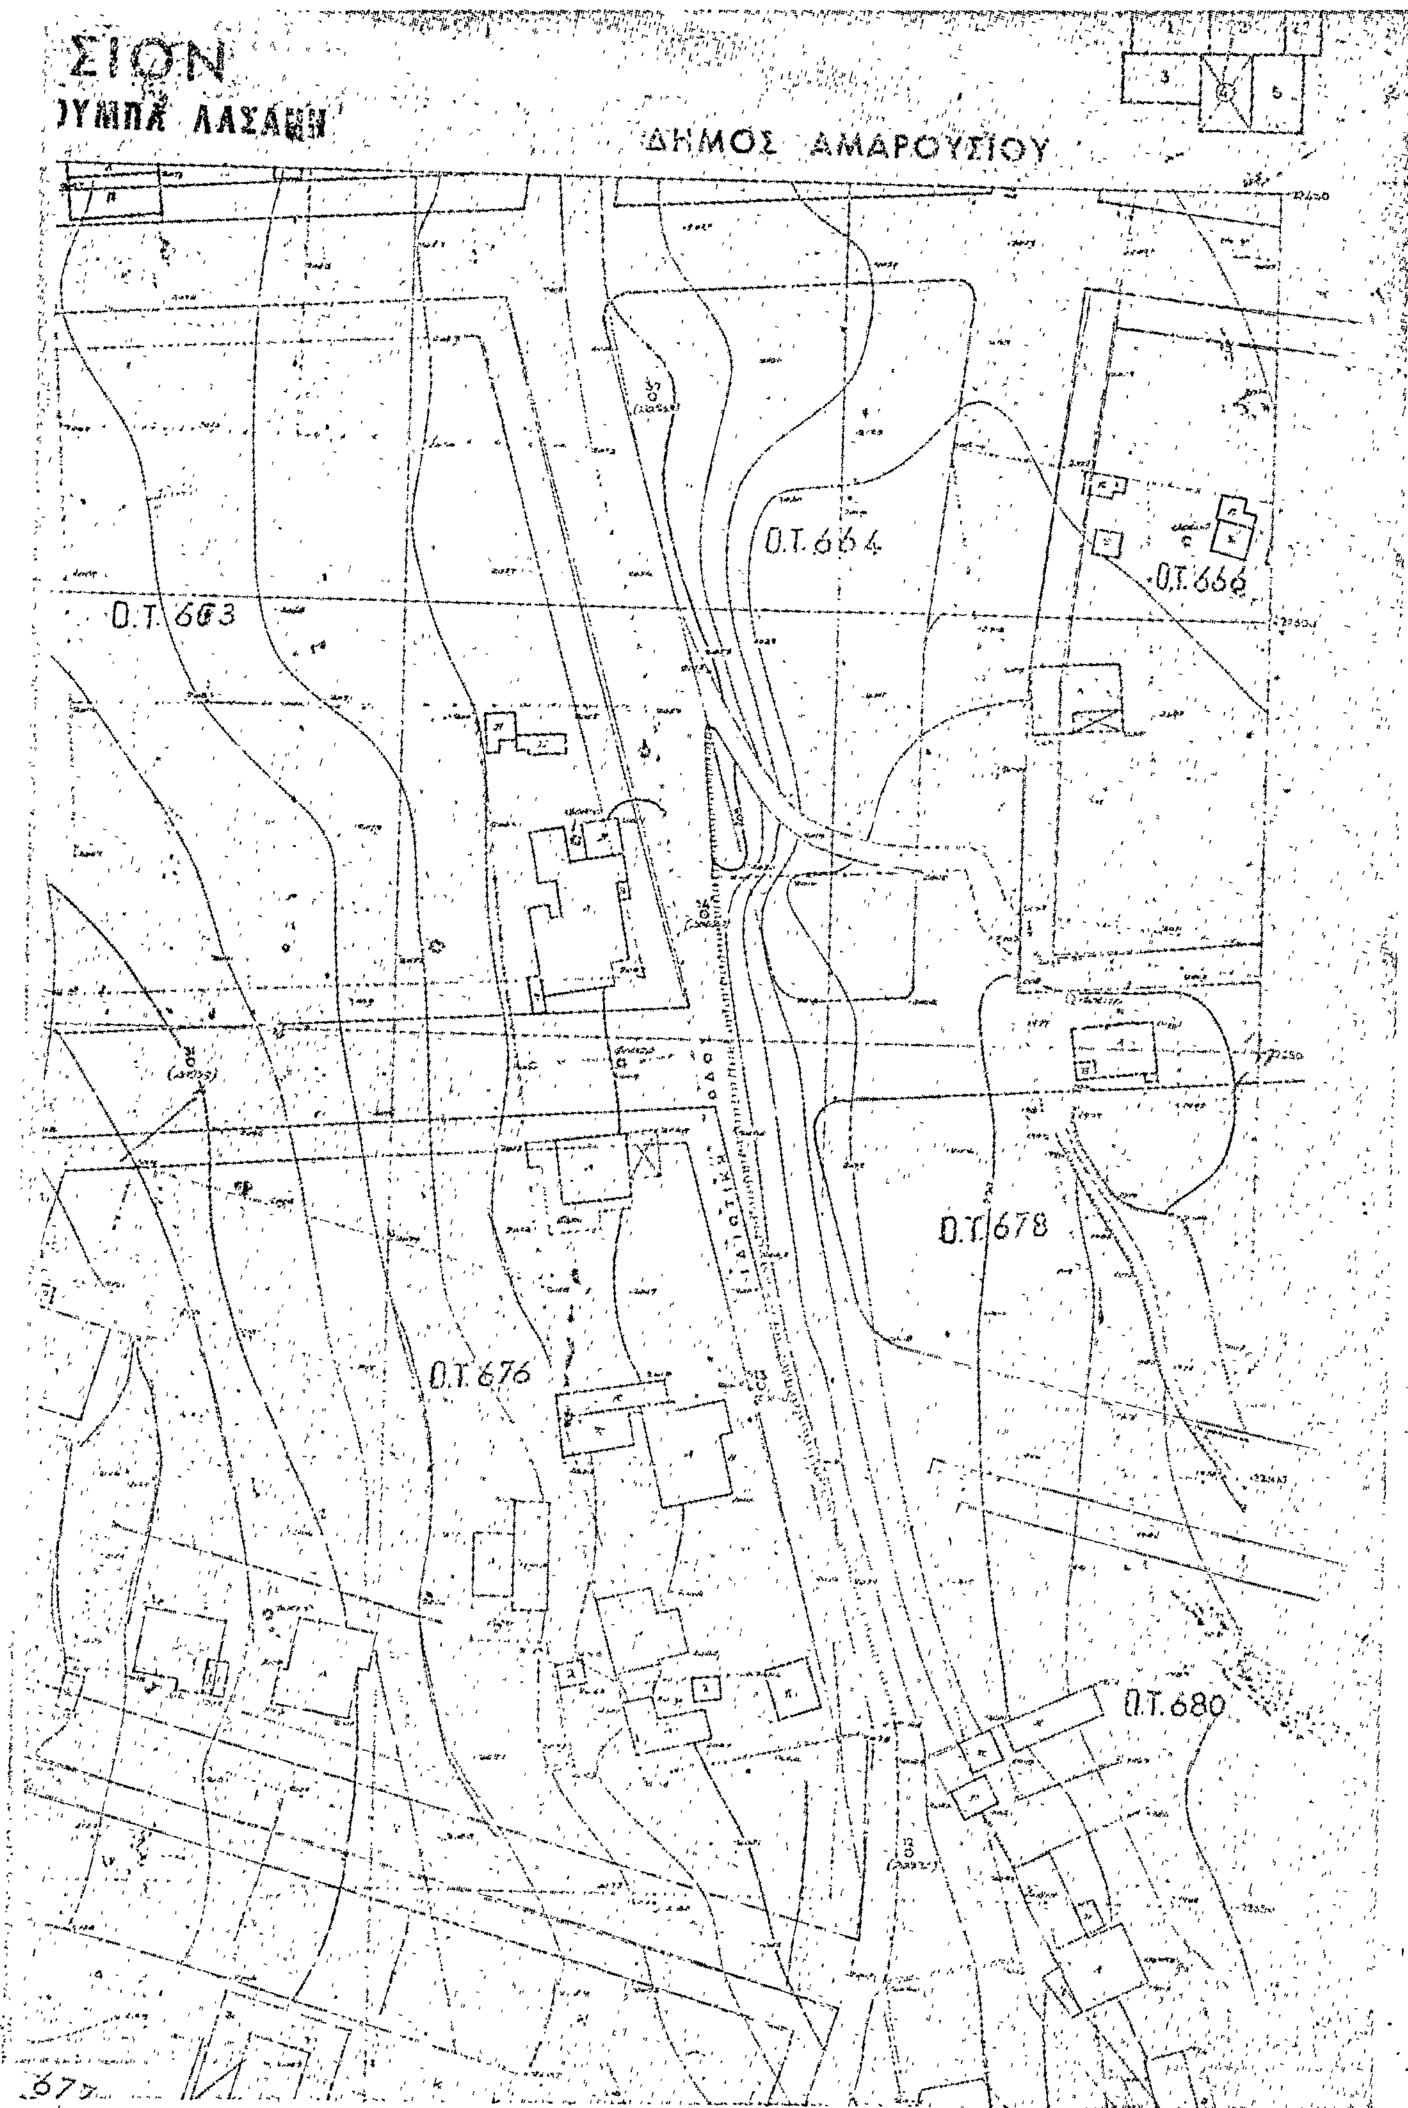

ΔΗΜΟΣ ΑΜΑΡΟΥΣΙΟΥ
Ο.Τ.359
Ο.Τ.612
Ο.Τ.658
Ο.Τ.671
Ο.Τ.657

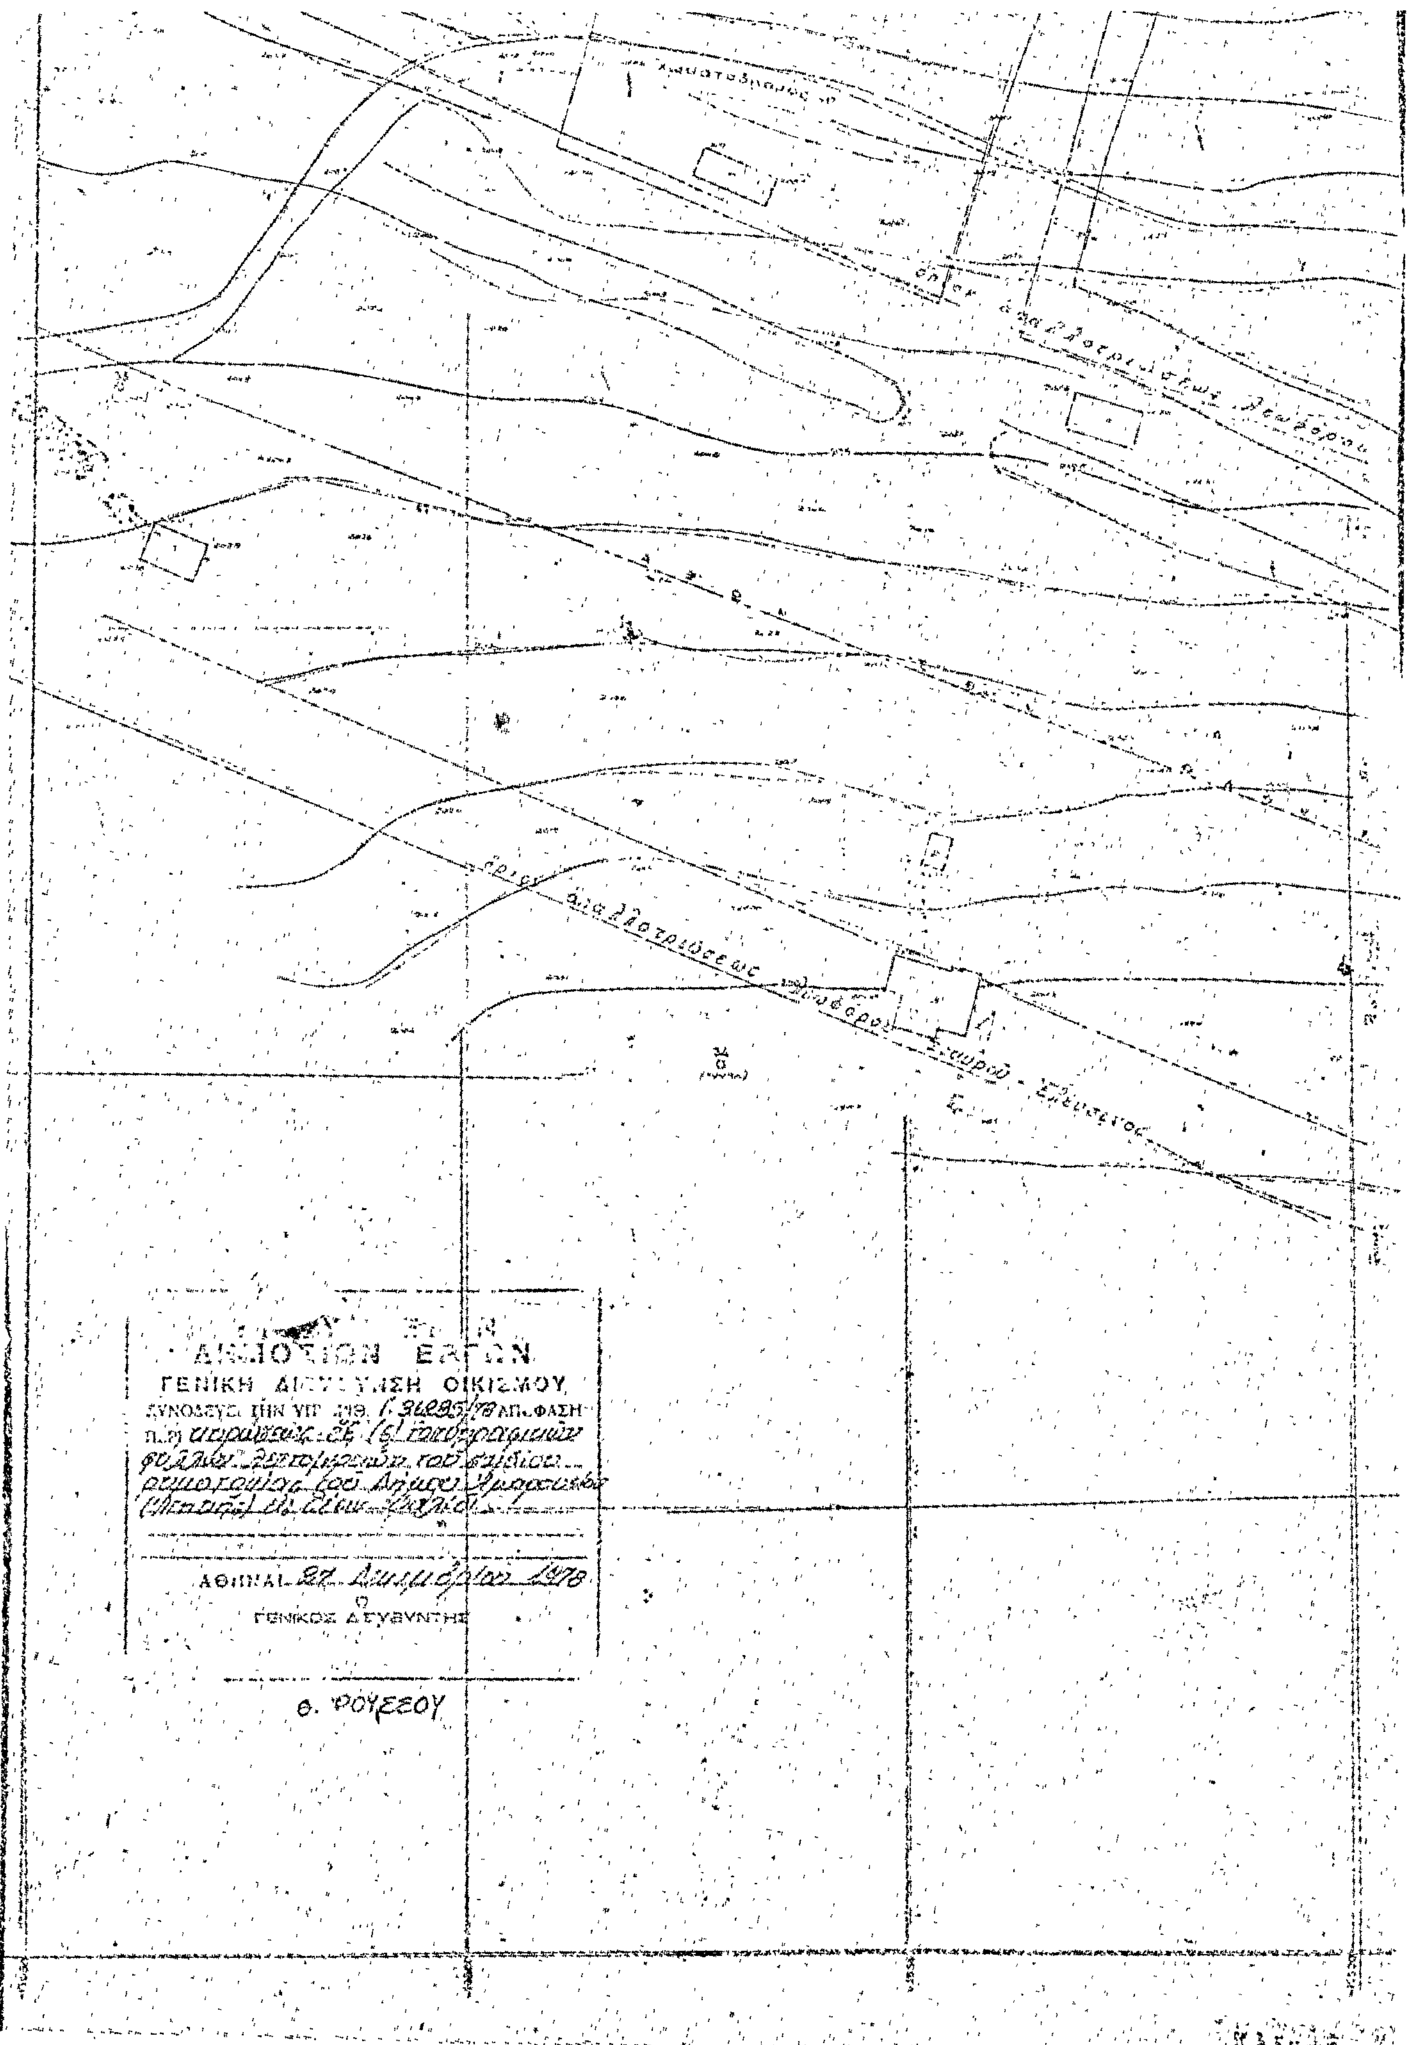
ΠΙ.660

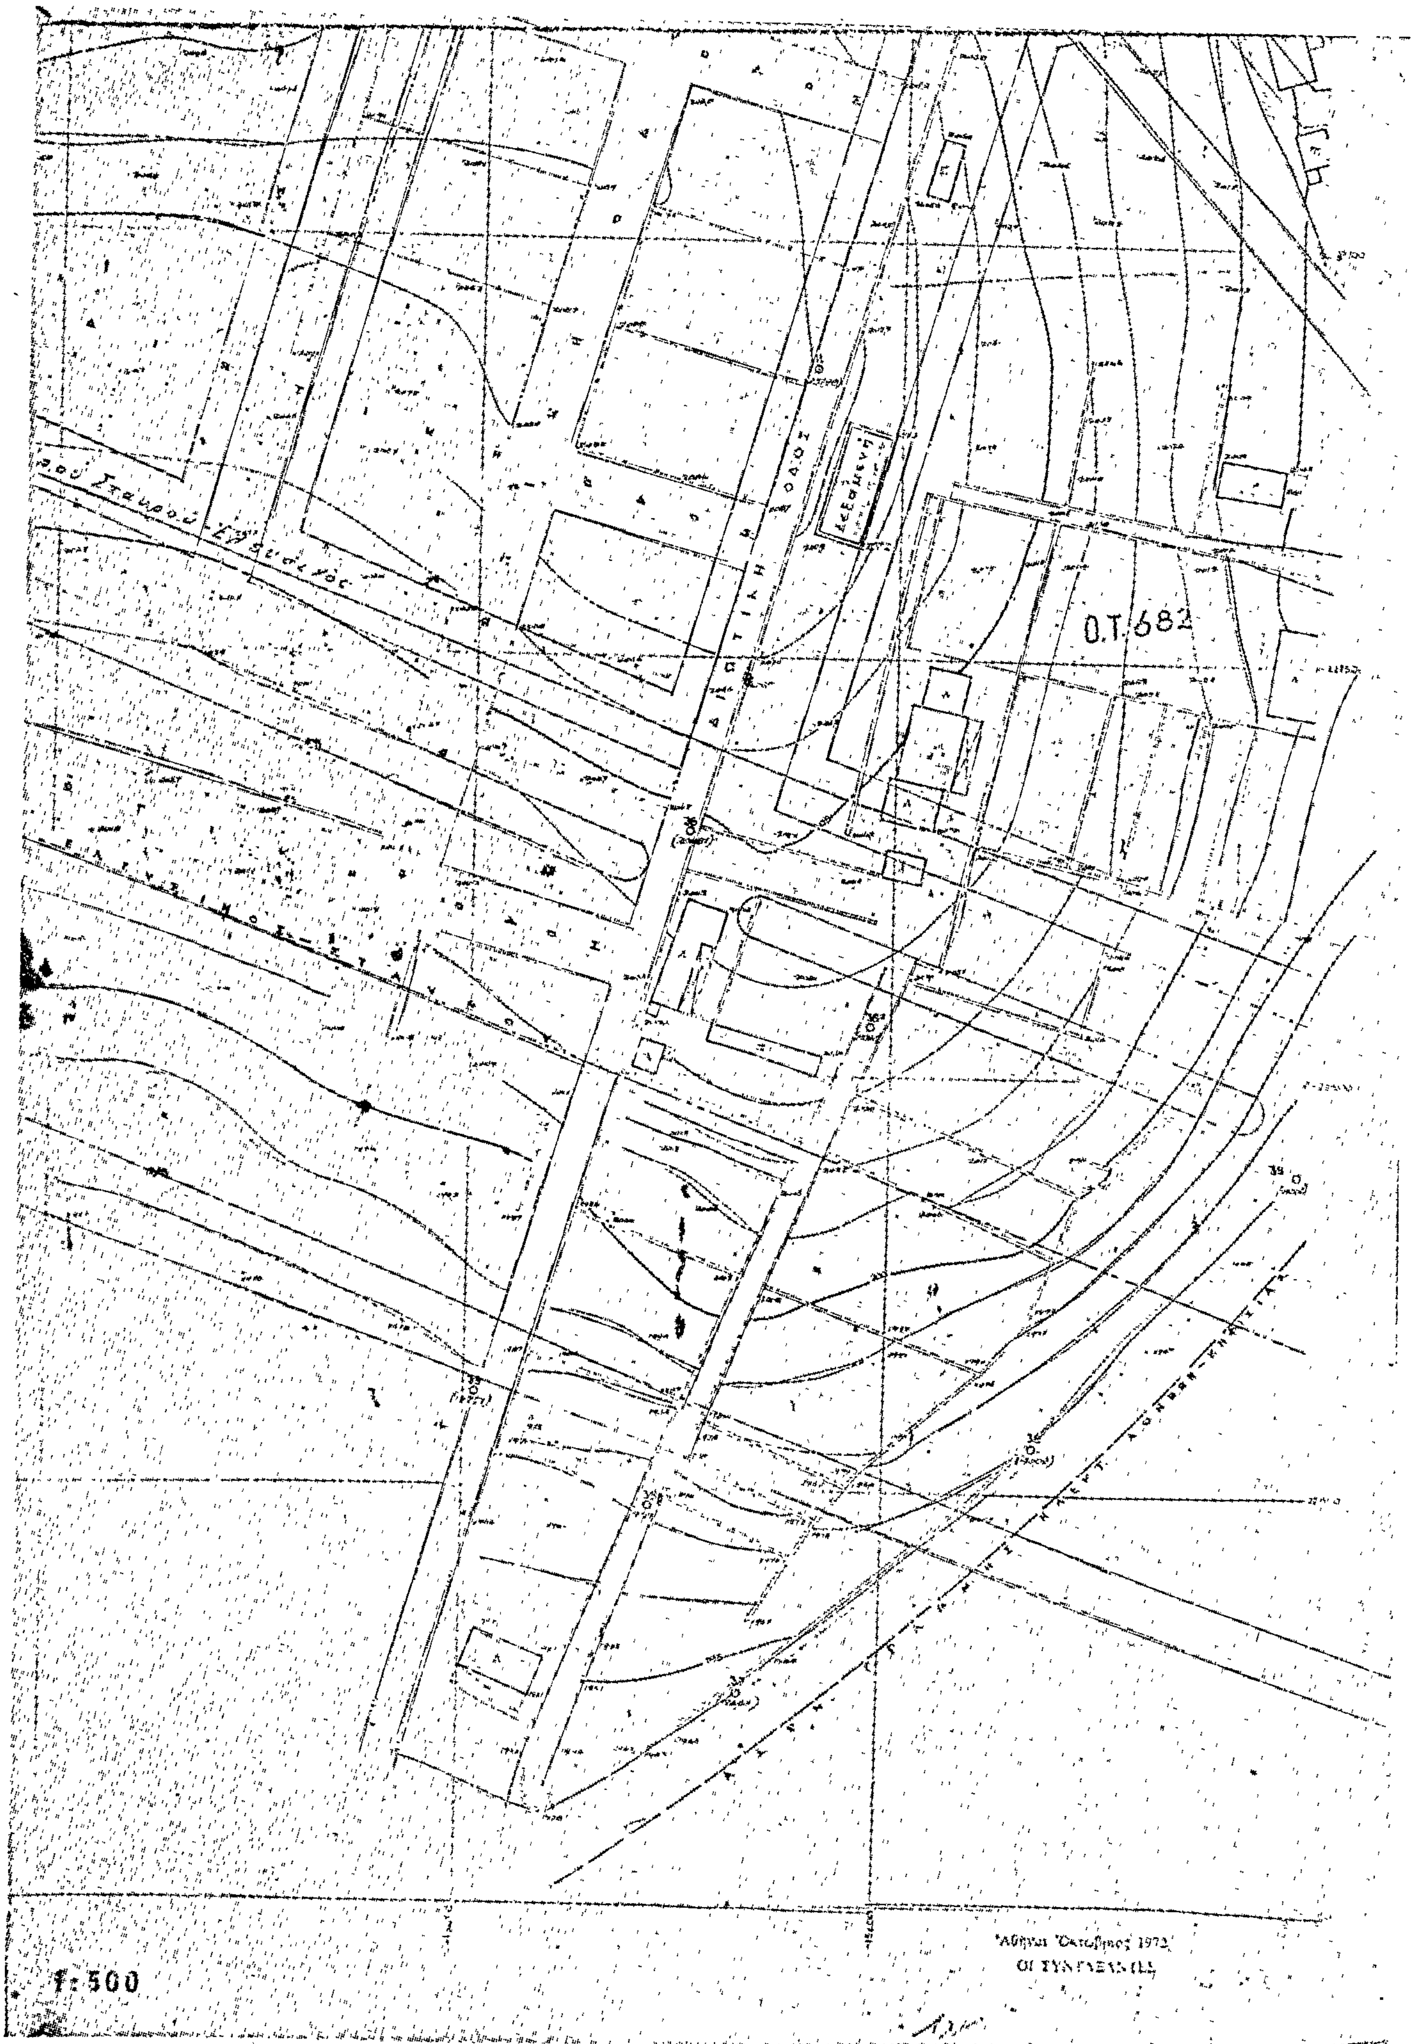
Αθήναι Οκτώβριος 1972
ΟΙ ΣΥΝΤΑΞΑΝΤΕΣ

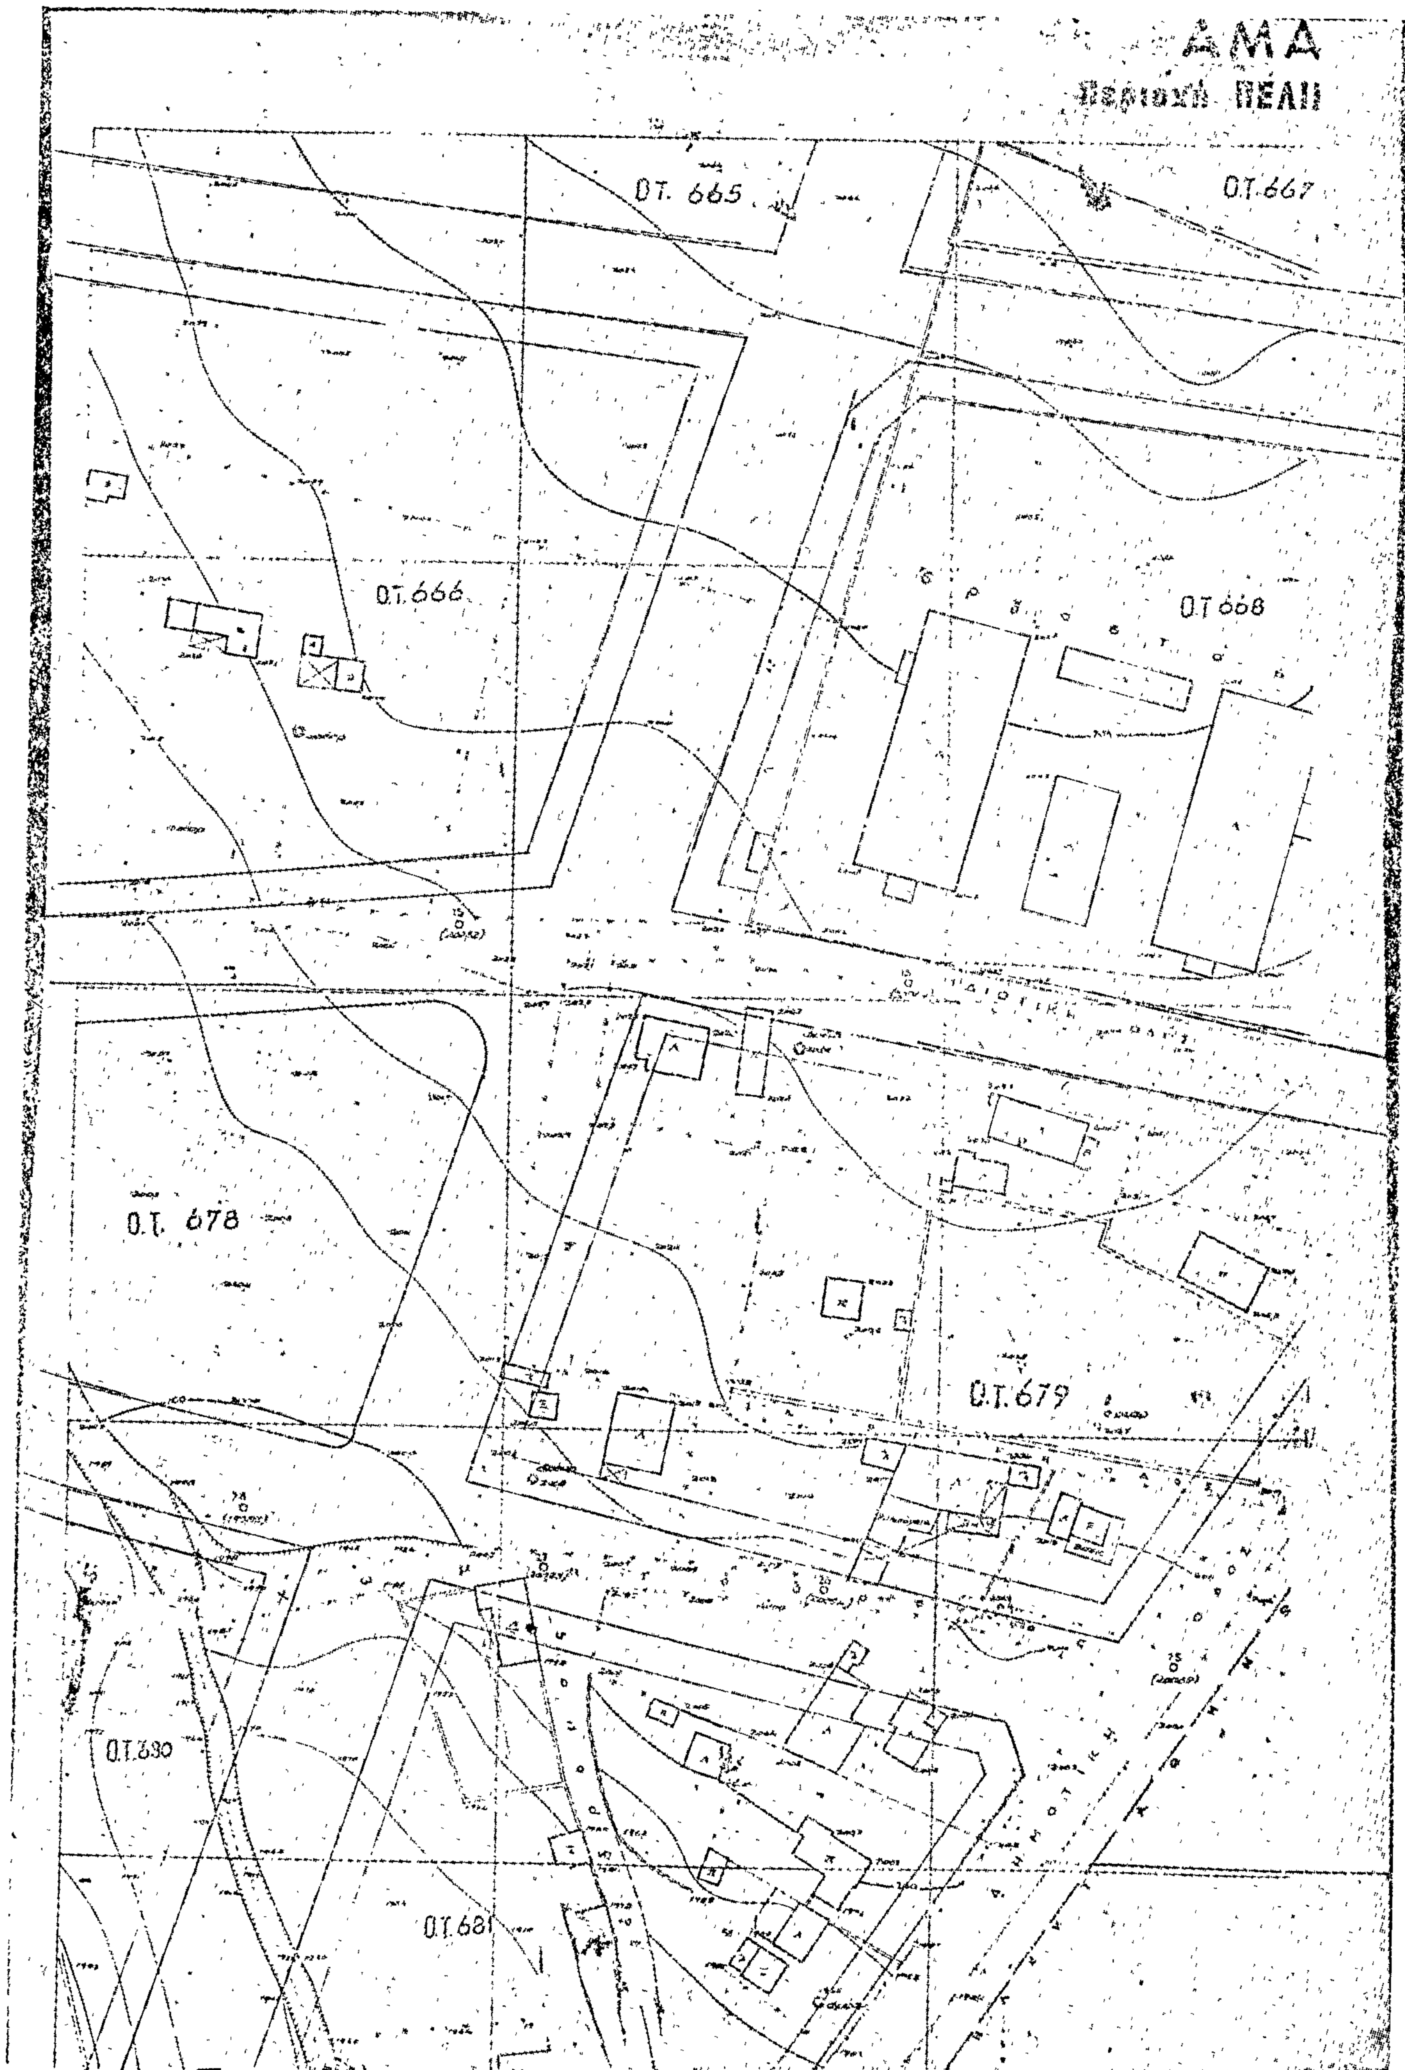
1:500

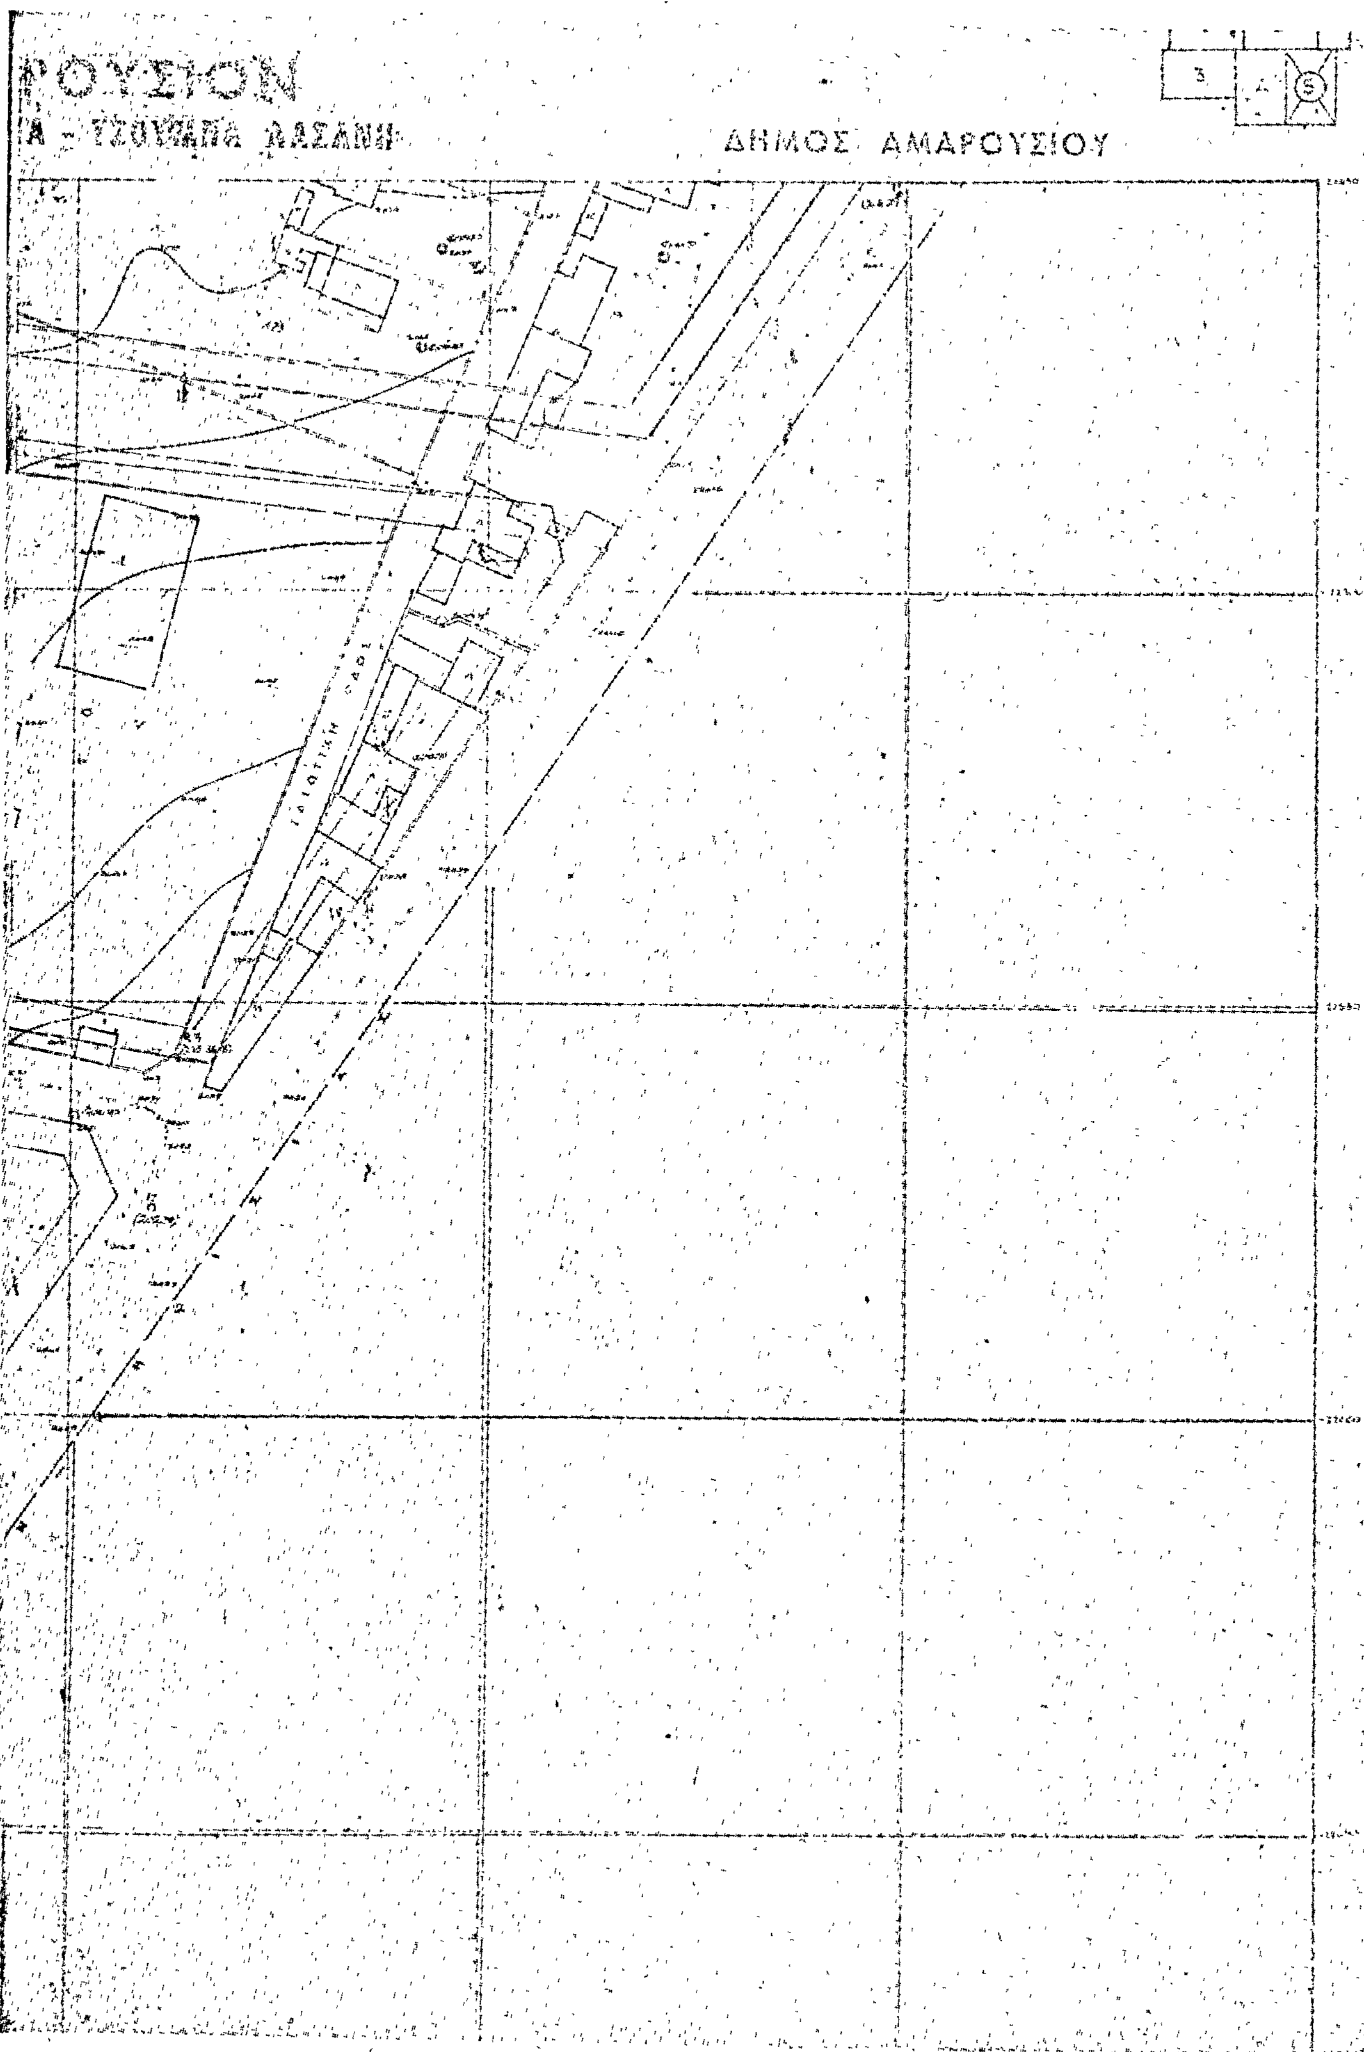

ΑΜΑΡΟΥ
Περιοχή ΠΕΛΙΚΑ - ΤΣ
Ο.Τ. 660
Ο.Τ. 673
Ο.Τ. 674
Ο.Τ. 675
Ο.Τ.

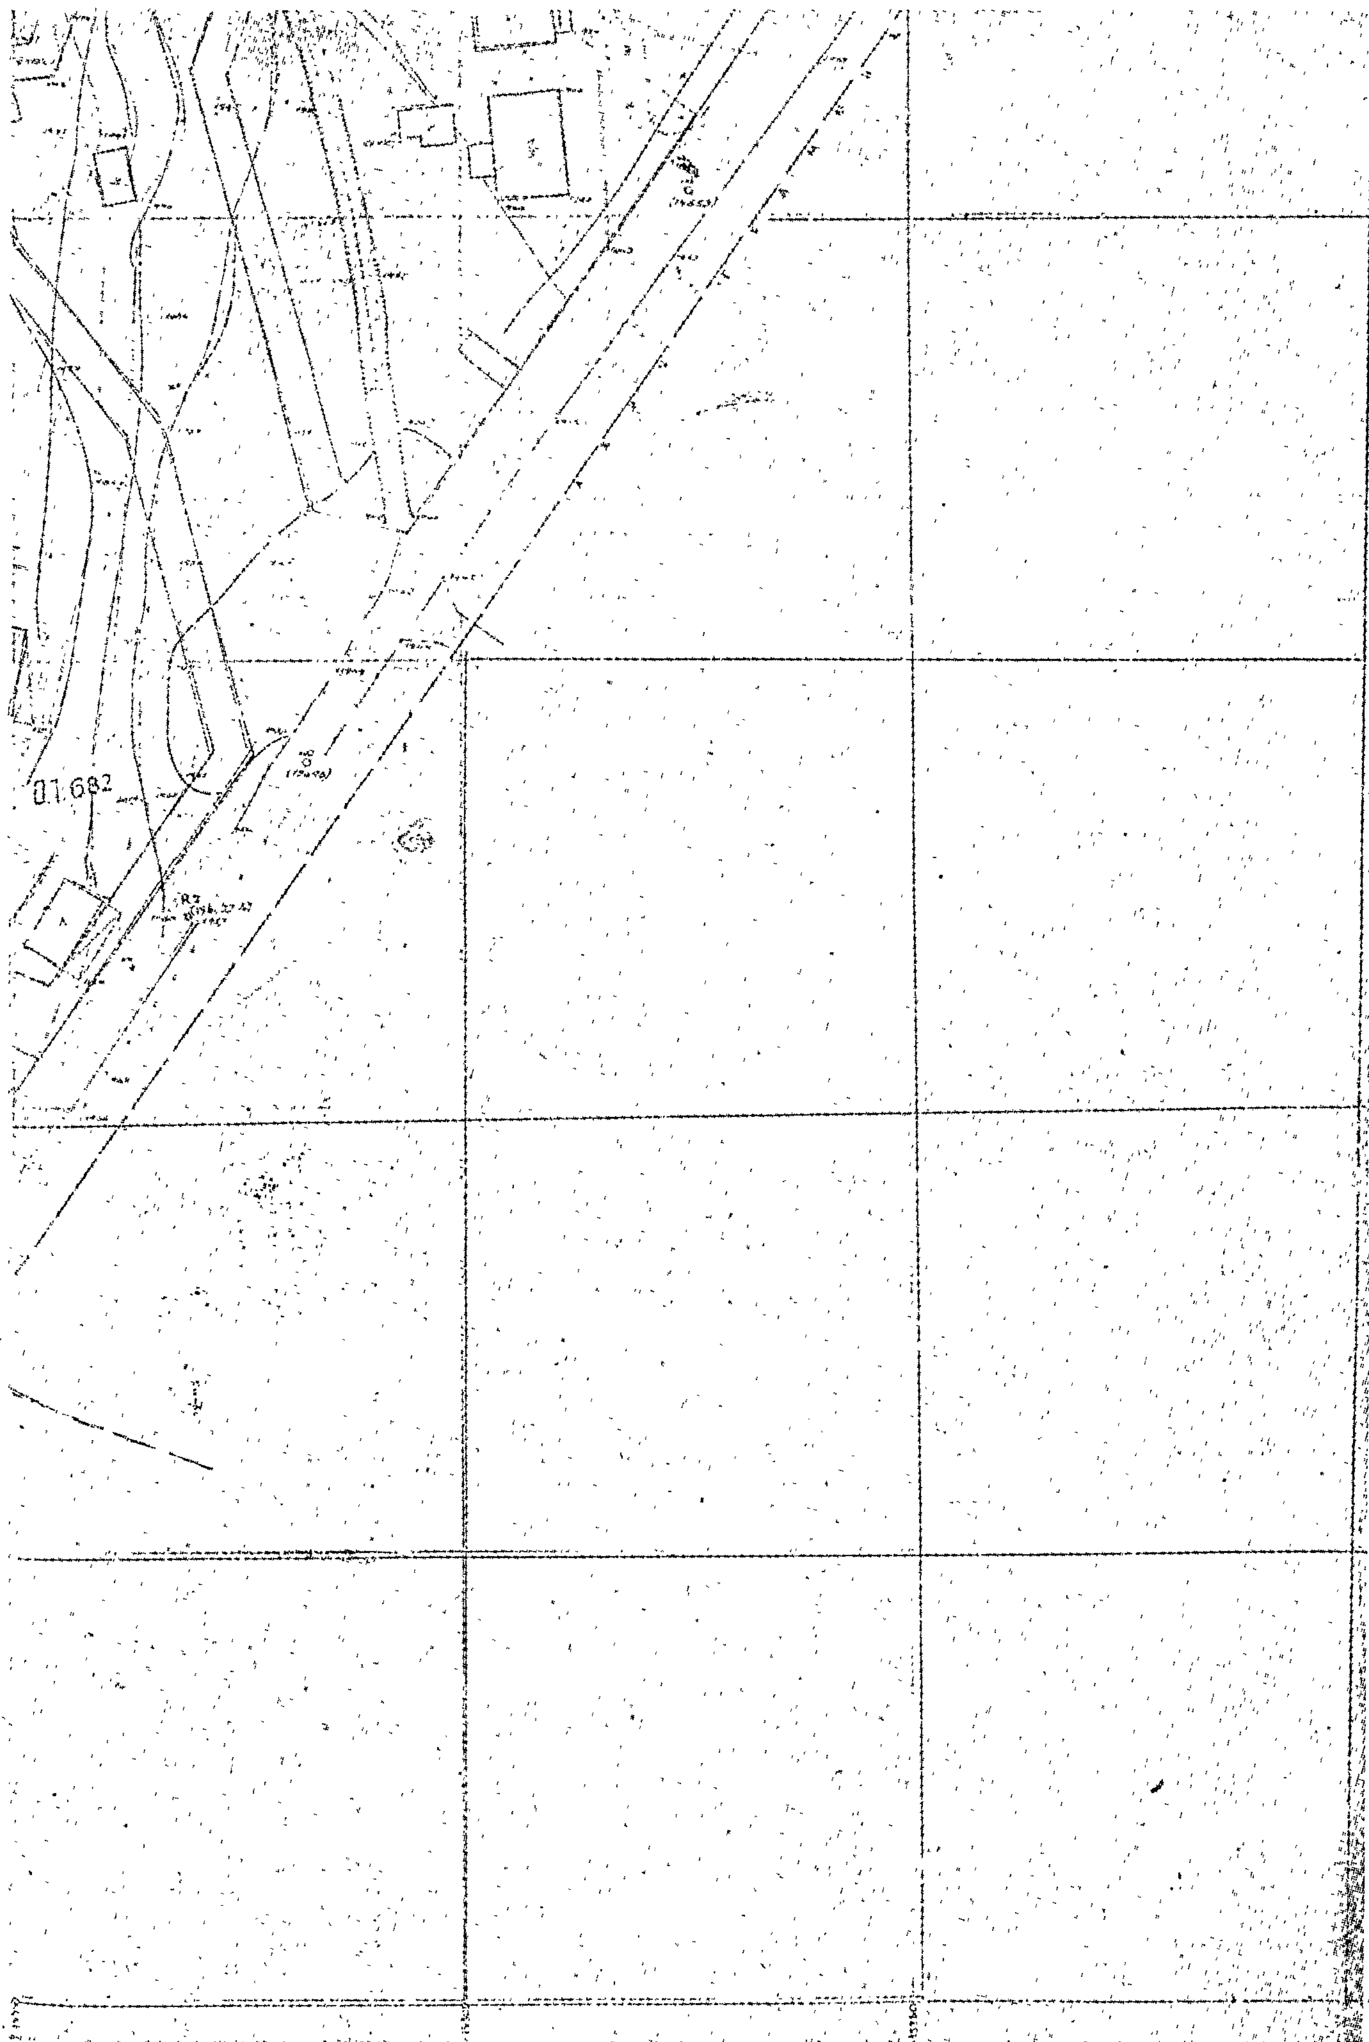

ΣΙΩΝ
ΟΥΜΠΑ ΛΑΣΑΛΗ
ΔΗΜΟΣ ΑΜΑΡΟΥΣΙΟΥ
Ο.Τ. 663
Ο.Τ. 664
Ο.Τ. 666
Ο.Τ. 676
Ο.Τ. 678
Ο.Τ. 680
677


ΓΕΝΙΚΗ
ΟΙΚΙΣΜΟΥ
ΑΠΟΦΑΣΗ
ΑΘΗΝΑΙ 27 1978
Ο
Θ. ΡΟΥΣΣΟΥ


Ο.Τ. 682
1:500


ΑΜΑ
Περιοχή ΠΕΛΙΙ
Ο.Τ. 665
Ο.Τ. 667
Ο.Τ. 666
Ο.Τ. 668
Ο.Τ. 678
Ο.Τ. 679
Ο.Τ. 680
Ο.Τ. 681


ΔΗΜΟΣ ΑΜΑΡΟΥΣΙΟΥ


01.682

ΓΕΝΙΚΗ [illegible] ...ΟΥ
ΣΥΝΟΔΕΥΕΙ ΤΗΝ [illegible] Γ 30285/78 [illegible]

ΑΘΗΝΑΙ 27 [illegible] 1978
Ο
ΓΕΝΙΚΟΣ ΔΙΕΥΘΥΝΤΗΣ

Θ. ΡΟΥΣΣΟΥ

αξ 1:500

Ἀθῆναι Ὀκτώβριος 1972
ΟΙ ΣΥΝΤΑΞΑΝΤΕΣ

ΣΠΥΡΙΔΩΝ Ι. ΚΑΝΤΑΚΙΔΗΣ
Διπλ. Πολιτικός Μηχανικός

ΑΠΟ ΤΟ ΕΘΝΙΚΟ ΤΥΠΟΓΡΑΦΕΙΟ